


SCHNITT I

EFH MFH NACHBAR GEBÄUDE = 262.85

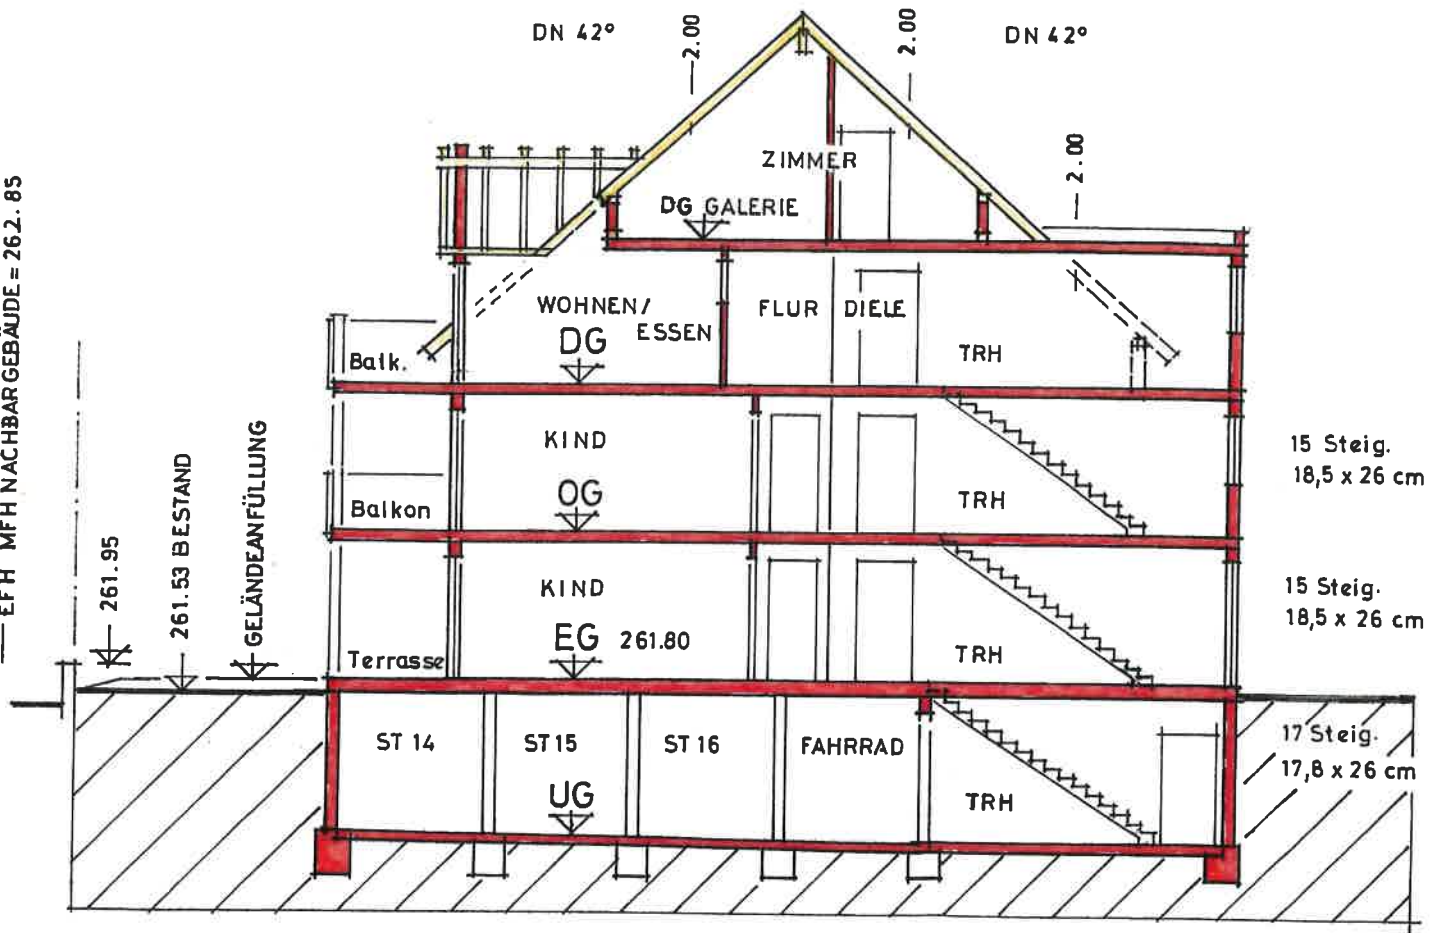

Schnitt II

