


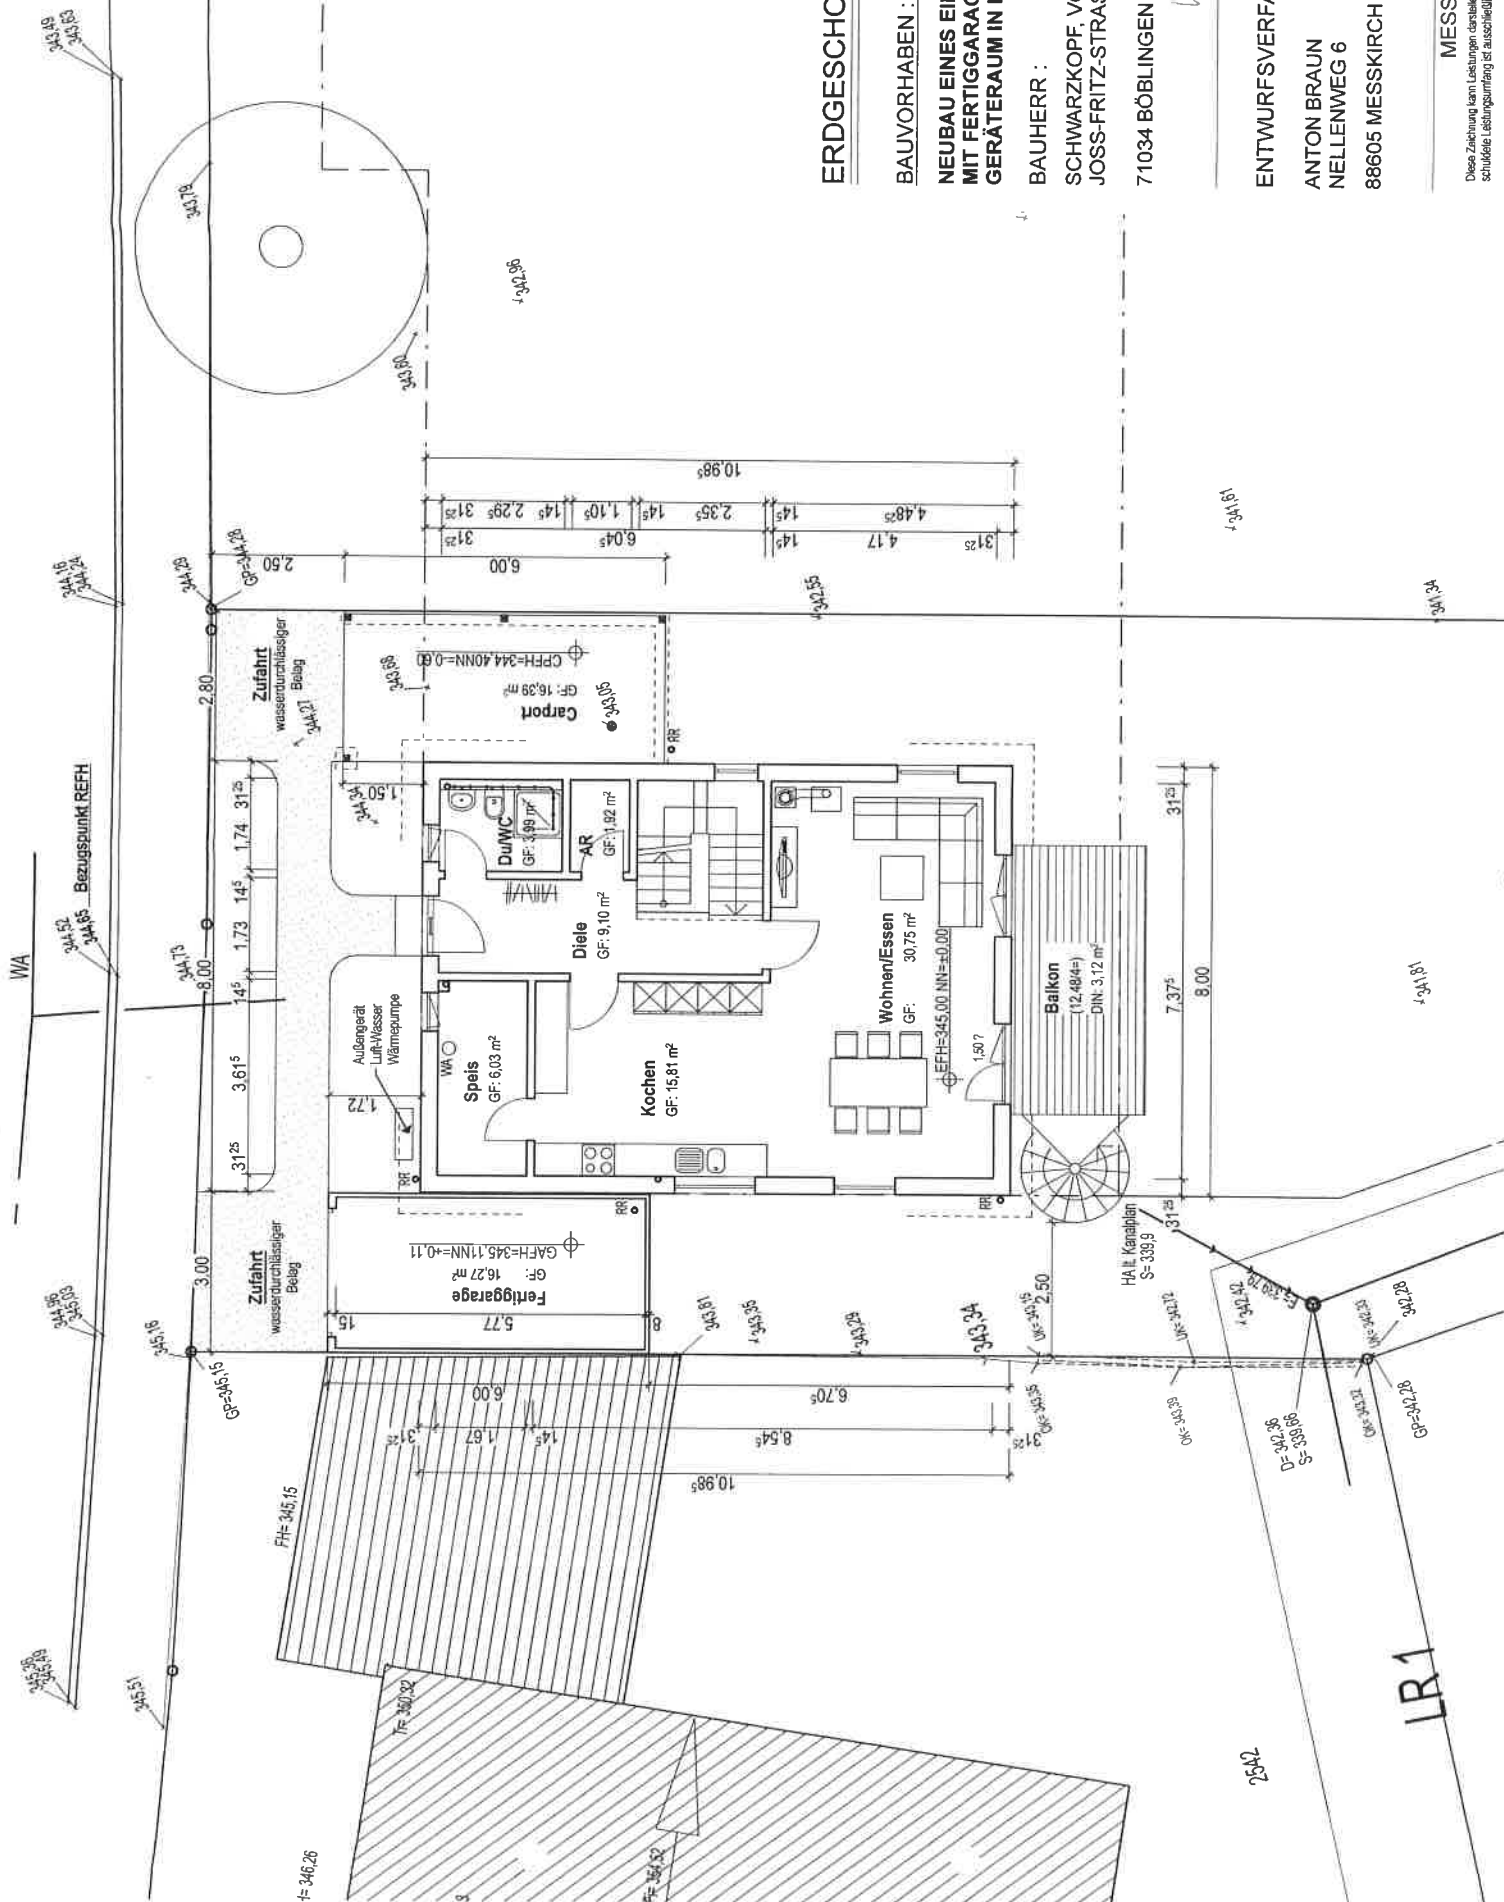

- u verkleinert

BAUVORHABEN: M 4-1468

**NEUBAU EINES EINFAMILIENWOHNHAUSES
MIT FERTIGGARAGE, CARPORT UND
GERÄTERAUM IN REICHENBACH**

BAUHERR :

SCHWARZKOPF, VOLKER
HOSS-FRITZ-STRASSE 2

71034 BÖBLINGEN

ENTWURFSVERFASSER:

ANTON BRAUN
WELLENWEG 6

8605 MESSKIRCH

MESSKIRCH, DEN 12.05.14 bk/ur