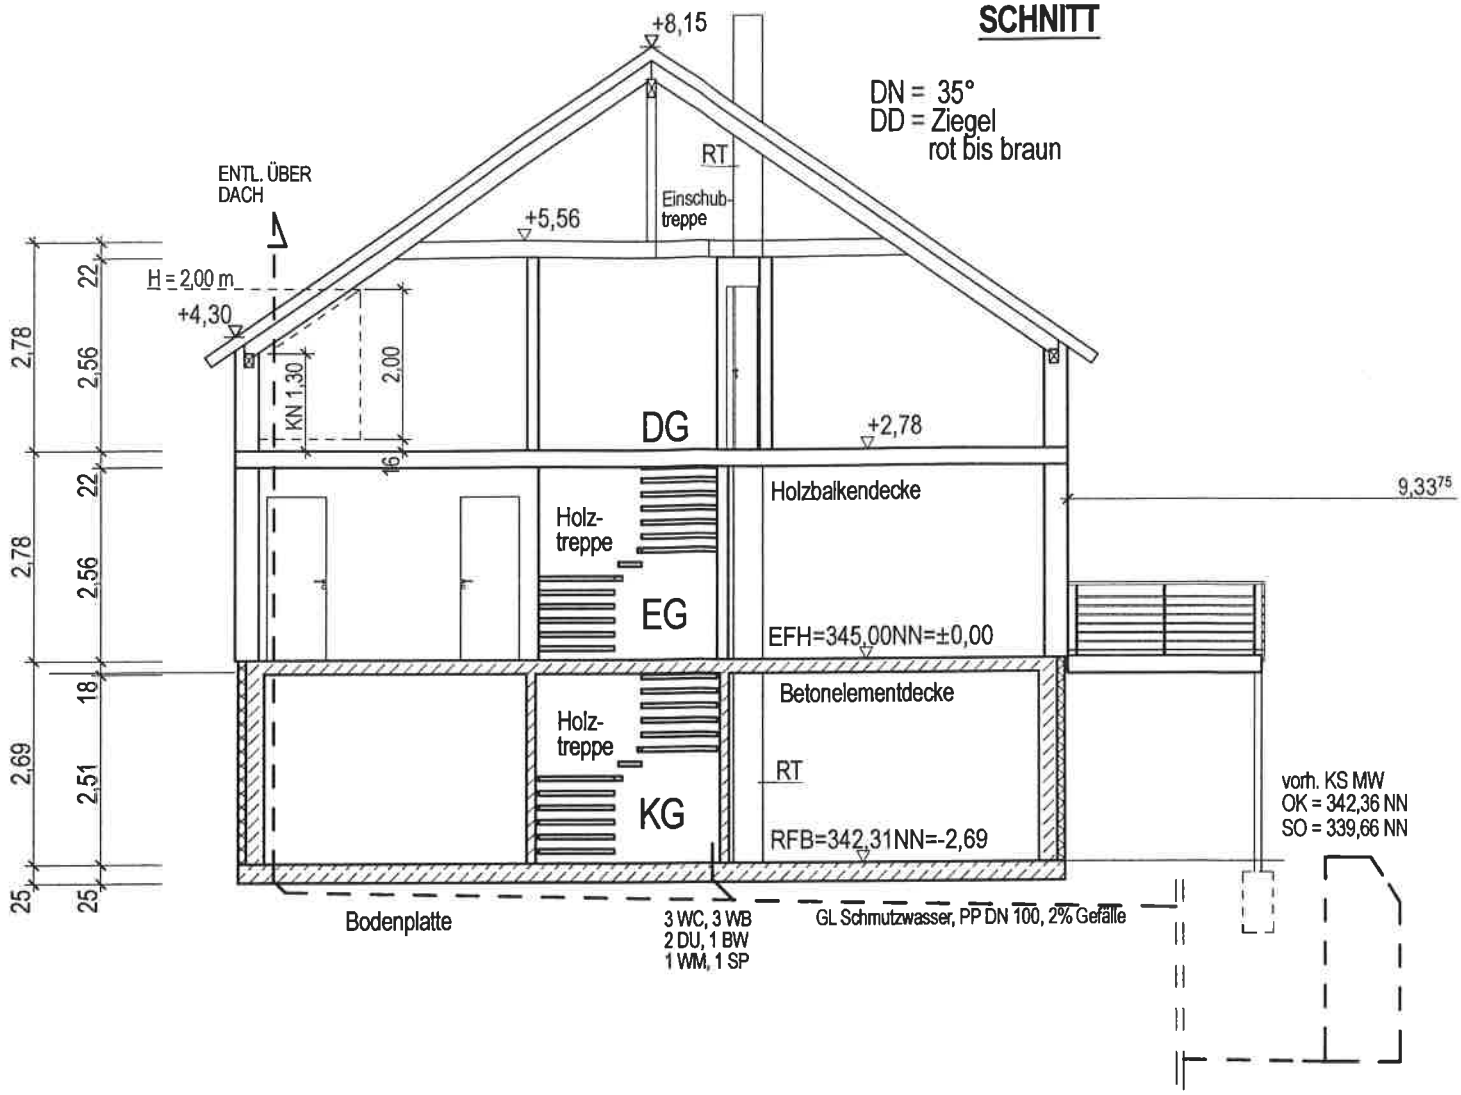


# SCHNITT
# MIT ENTWÄSSERUNG

BAUVORHABEN : **M 1 :100**

**NEUBAU EINES EINFAMILIENWOHNHAUSES MIT FERTIGGARAGE, CARPORT UND GERÄTERAUM IN REICHENBACH**

BAUHERR :

SCHWARZKOPF, VOLKER
JOSS-FRITZ-STRASSE 2

71034 BÖBLINGEN

ENTWURFSVERFASSER :

ANTON BRAUN ARCHITEKT
NELLENWEG 6

88605 MESSKIRCH

MESSKIRCH, DEN 12.05.14 bk/ur

Diese Zeichnung kann Leistungen darstellen, die nicht im Leistungsumfang enthalten sind. Der geschuldete Leistungsumfang ist ausschließlich der Auftragsbestätigung und der Bemusterung zu entnehmen.