


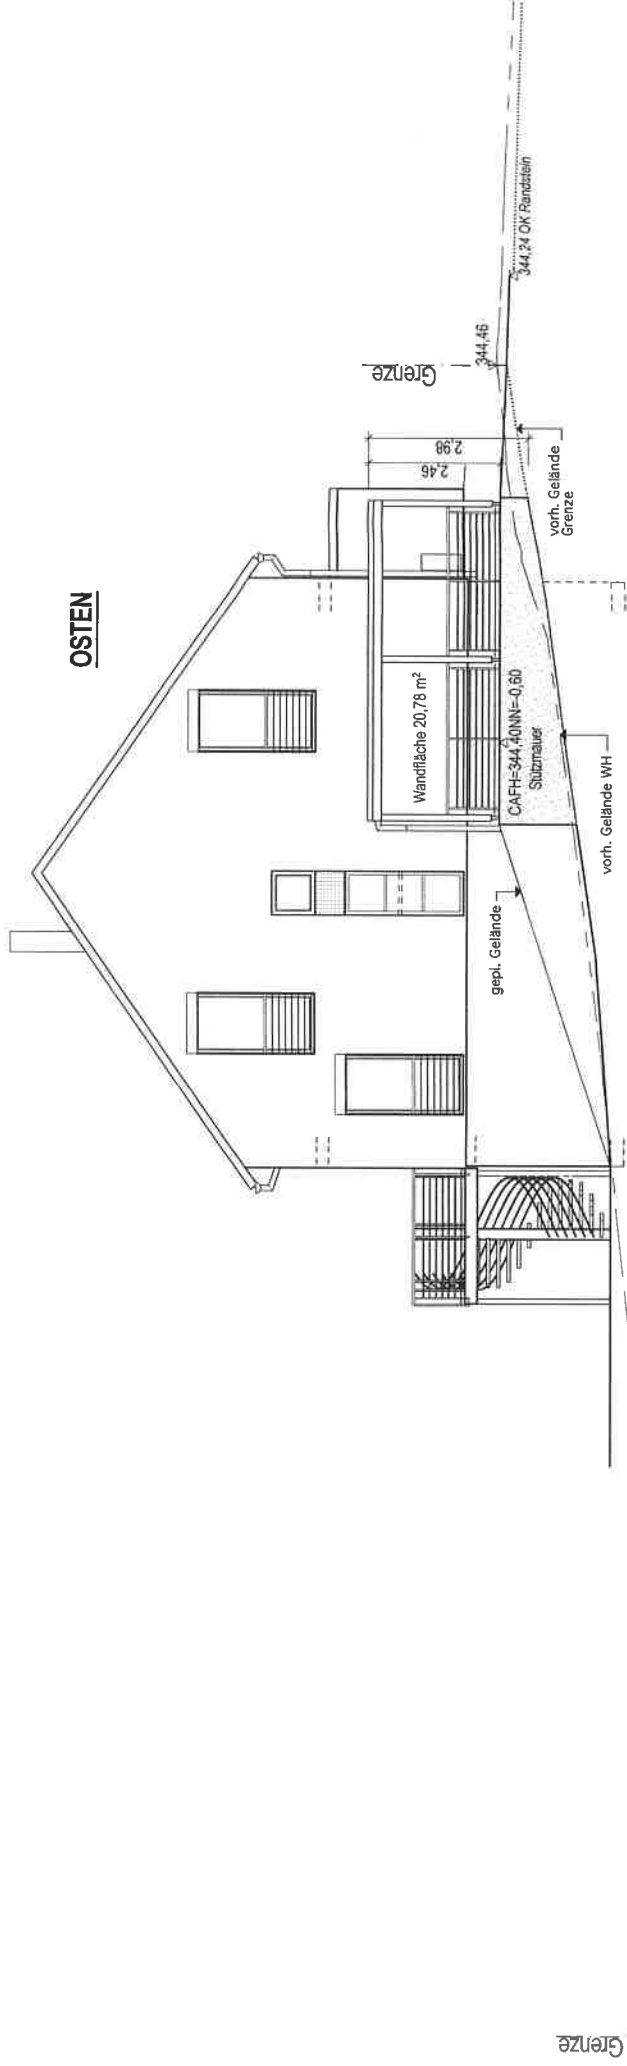

ANSICHTEN

BAUVORHABEN : *M. Verkleinert* ~~MF-180~~

NEUBAU EINES EINFAMILIENWOHNHAUSES
MIT FERTIGGARAGE, CARPORT UND
GERÄTERAUM IN REICHENBACH

BAUHERR :
SCHWARZKOPF, VOLKER
JOSS-FRITZ-STRASSE 2

71034 BÖBLINGEN

Volker Schwarzkopf

ENTWURFSVERFASSER :

ANTON BRAUN
NELLENWEG 6
88605 MESSKIRCH

ARCHITEKT

A. Braun

MESSKIRCH, DEN 12.05.14 bk/ur
Diese Zeichnung kann Leistungen darstellen, die nicht im Leistungsumfang enthalten sind. Der ge-
schützte Leistungsumfang ist ausschließlich der Auftragsbestätigung und der Baubestätigung zu entnehmen.

