


# Regelquerschnitt - 1 M. 1:50

## Bereich Gebäude 9

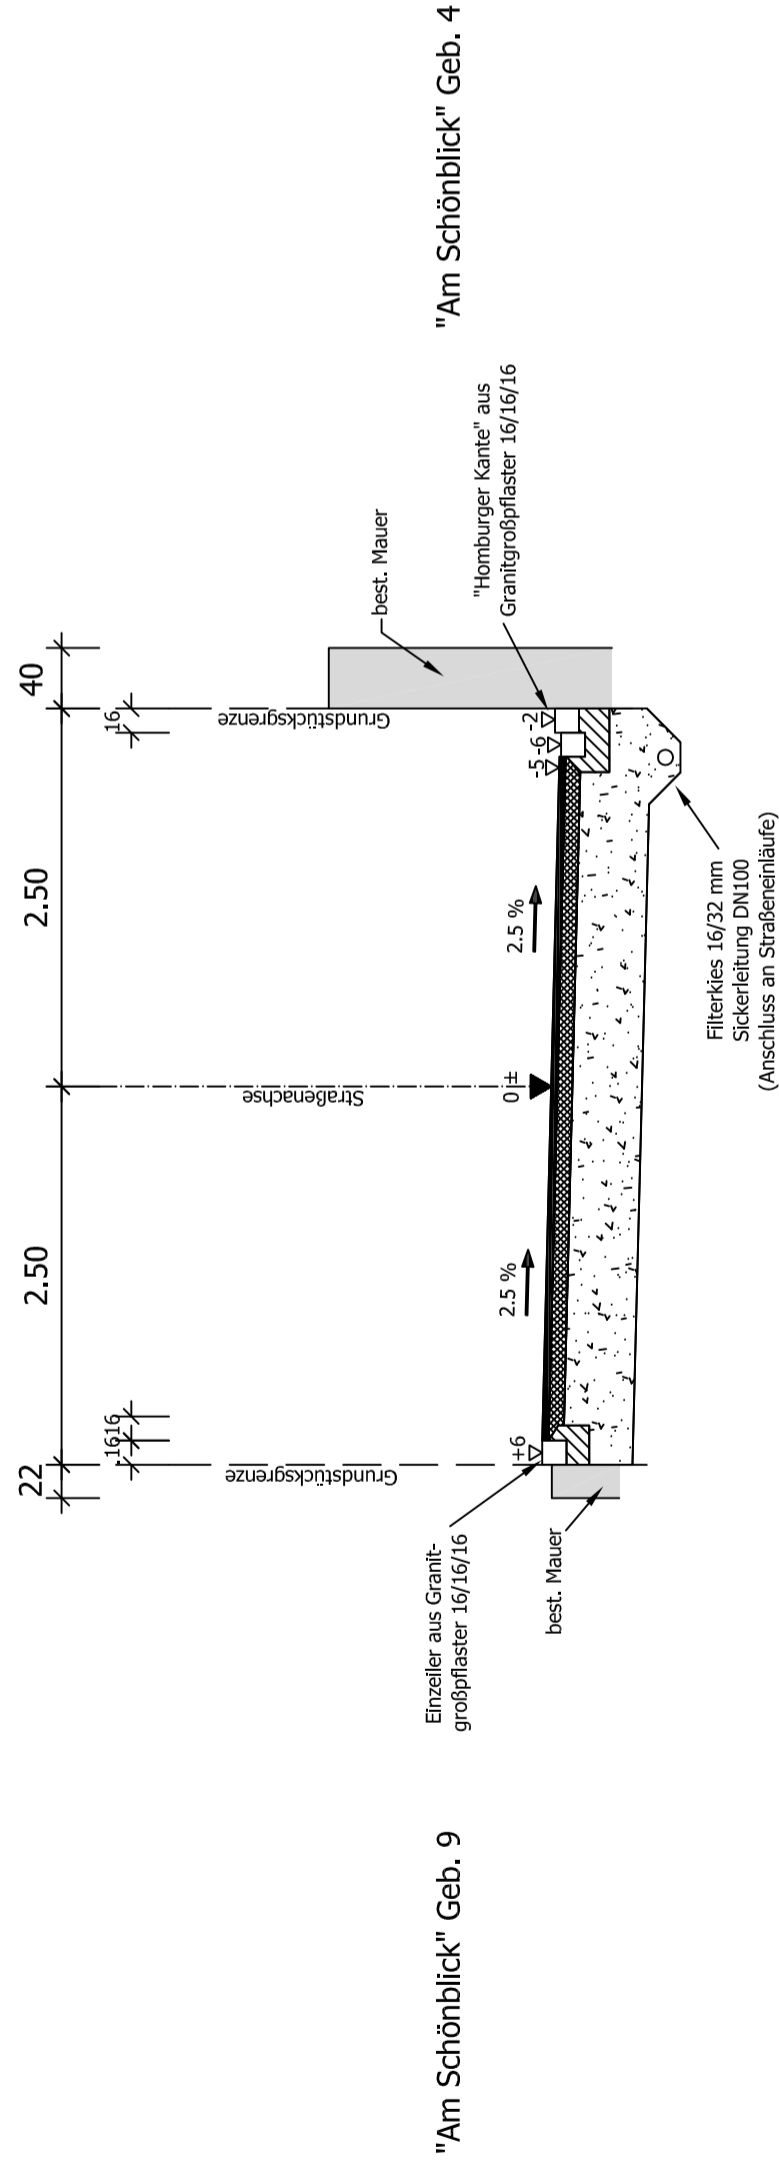

### Straßenoberbau

- 4.0 cm AC 11 D N (Asphaltdeckschicht 0/11 mm)
- 10.0 cm AC 32 T N (Asphalttragschicht 0/32 mm)
- 46.0 cm Komb. Frostschutztragschicht 0/45 mm

60.0 cm Dicke des frostsicheren Oberbaues

### Bodenverbesserung (bei Bedarf)

ca. 20.0 cm Schrotten 150mm (einwalzen)

# Entwurfsplanung

geändert	23.09.2014	Scheufele	Straßenquerneigung geändert
	Datum	Name	Betreff:
Bearbeitet:	17.09.2014	A. Mall	Projektnummer: K13052 / K14085

Landkreis: Esslingen

Stadt:

Gemeinde: Reichenbach an der Fils

Gemarkung: Reichenbach

Flur:

Höhensystem: Neu

Maßstab 1:50

Sanierung "Am Schönblick" (Los 3)

Regelquerschnitt - 1

Bereich Gebäude 9

Gefertigt:  
Kirchheim u. T., den 17.09.2014

Anerkannt:



Dieser Plan ist urheberrechtlich geschützt. Bei Weiterverwendung - auch auszugsweise - ist die Metzger GmbH als Urheber auf dem Plan zu vermerken.