


Regelquerschnitt - 2 M. 1:50

Bereich Wendeplatte

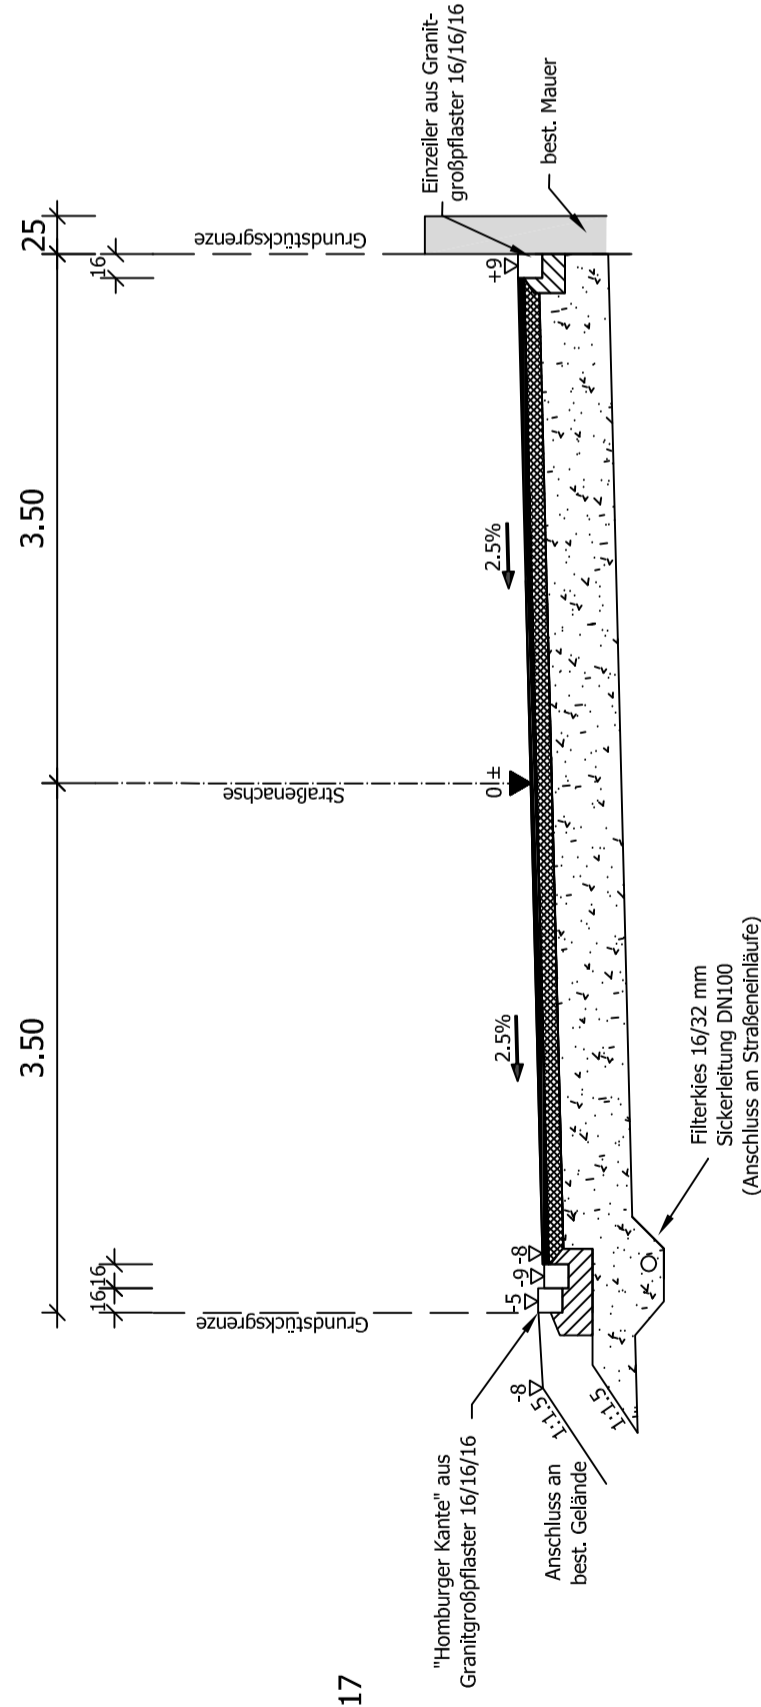

"Am Schönblick" Geb. 17

"Am Schönblick" Geb. 12

Straßenoberbau

- 4.0 cm AC 11 D N (Asphaltdeckschicht 0/11 mm)
- 10.0 cm AC 32 T N (Asphalttragschicht 0/32 mm)
- 46.0 cm Komb. Frostschutztragschicht 0/45 mm
- 60.0 cm Dicke des frostsicheren Oberbaues

Bodenverbesserung (bei Bedarf)

- ca. 20.0 cm Schroppen 150mm (einwalzen)

Entwurfsplanung

geändert	23.09.2014	Scheufele	Straßenquerneigung geändert
	Datum	Name	Betreff:
Bearbeitet:	17.09.2014	A. Mall	Projektnummer: K13052 / K14085
Landkreis:	Esslingen		
Stadt:	Reichenbach an der Fils		
Gemarkung:	Reichenbach		
Flur:			
Höhensystem:	Neu	Maßstab 1: 50	

Sanierung "Am Schönblick" (Los 3)

Regelquerschnitt - 2

Bereich Wendeplatte

Gefertigt:
Kirchheim u. T., den 17.09.2014

Anerkannt:



Dieser Plan ist urheberrechtlich geschützt. Bei Weiterverwendung - auch auszugsweise - ist die Metzger GmbH als Urheber auf dem Plan zu vermerken.