



Maßstab 1:250

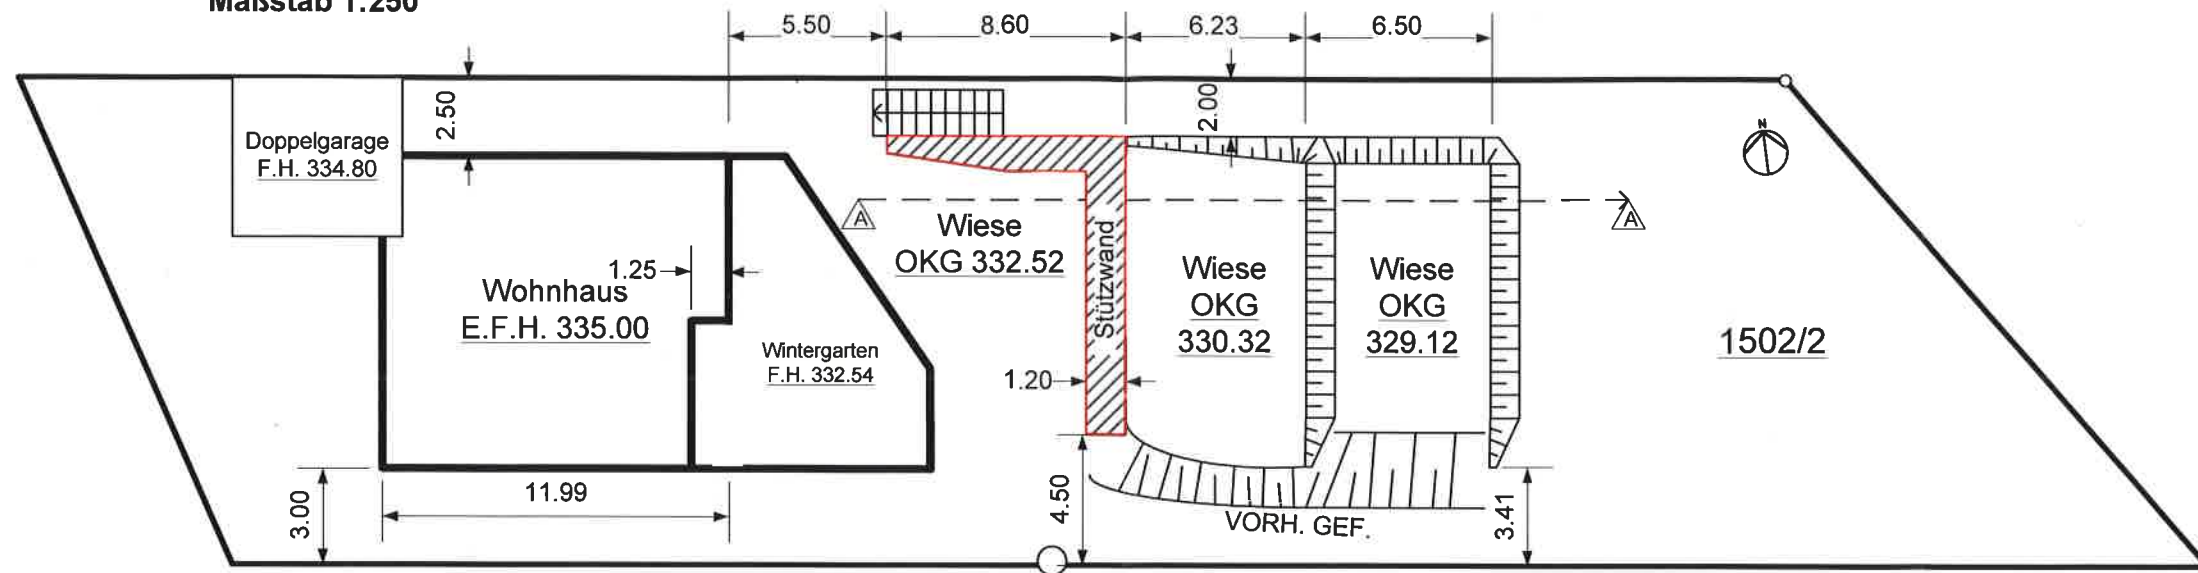

Schnitt A-A
Maßstab 1:50

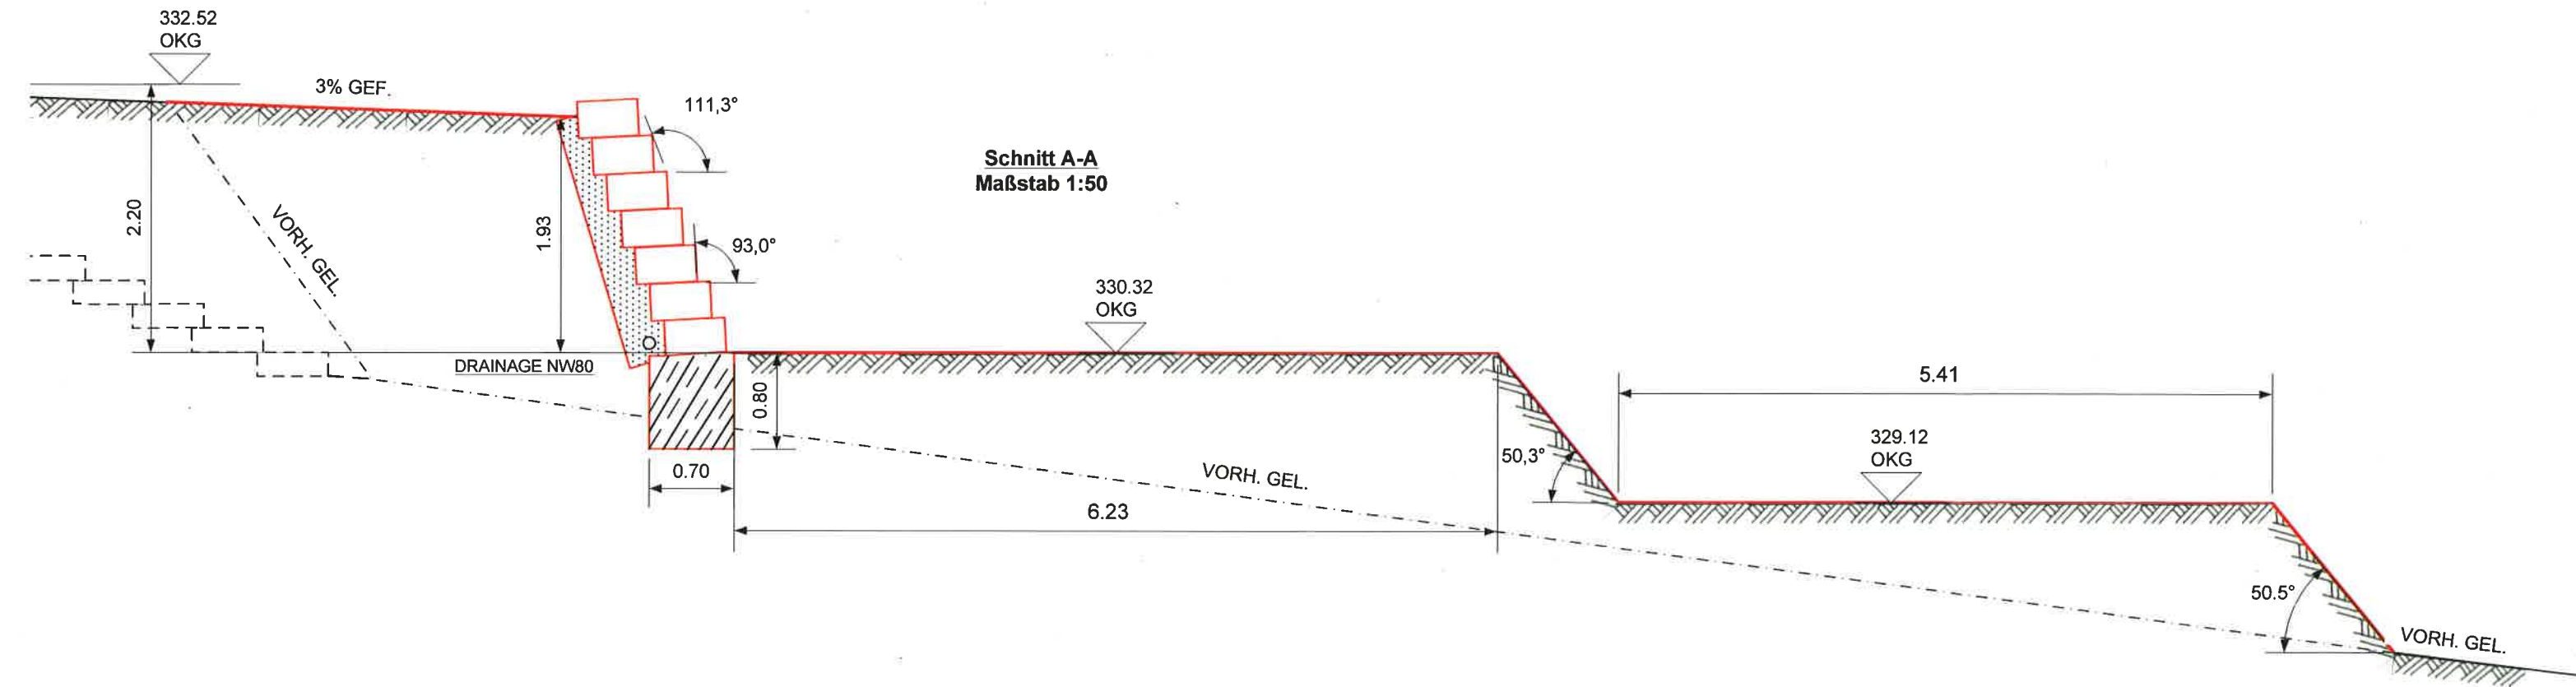

Bauvorhaben: Errichtung einer Aufschüttung mit einer Stützmauer
 Baugrundstück: Hohenzollernstr. 24, Reichenbach
 Bauherr: Valerij Ortmann, Hohenzollernstr. 24, 73262 Reichenbach