

NORD



Kreis: Esslingen a. N.

Gemeinde:

Gemarkung: Reichenbach a. d. Filz

33

Bau-

35

gesucht

28

31

25

27



Genehmigt!

durch Urkunde des
Landratsamts Eßlingen

vom 21. MARZ. 1962

2364/61

Öffentl.

Platz

Baugesuch

Bauverbot

1472

Eigentümer:


Die Gemeinde

Reichenbach

Bau-

gesucht

Baubetreuer: Baugenossenschaft Reichenbach

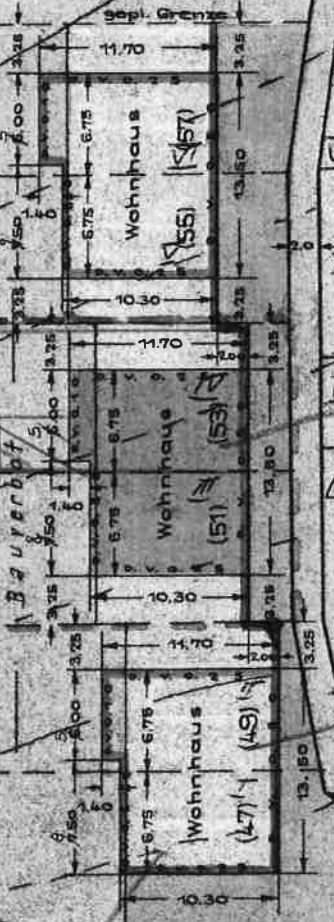

Dietrich

Schmid

Neuffenstraße

Siegenbergstraße

Gefälle und Neigung

Plochingen, 2. Nov. 1961

Vermessungsamt

Mann

Maßstab: 1:500

1457

1441