

Förmliche Festlegung


 Abgrenzung des förmlich festgelegten Sanierungsgebiets "Zentrum - Süd" ca. 5,9 ha

Gemeinderatsbeschuß am 17.07.2001
Bekanntmachung am 27. 07 2001

 1. Erweiterung des Sanierungsgebiets "Zentrum - Süd" ca. 0,44 ha

Gemeinderatsbeschuß am 24.07.2007
Bekanntmachung am 27.07.2007

 2. Erweiterung des Sanierungsgebiets "Zentrum - Süd" ca. 0,03 ha

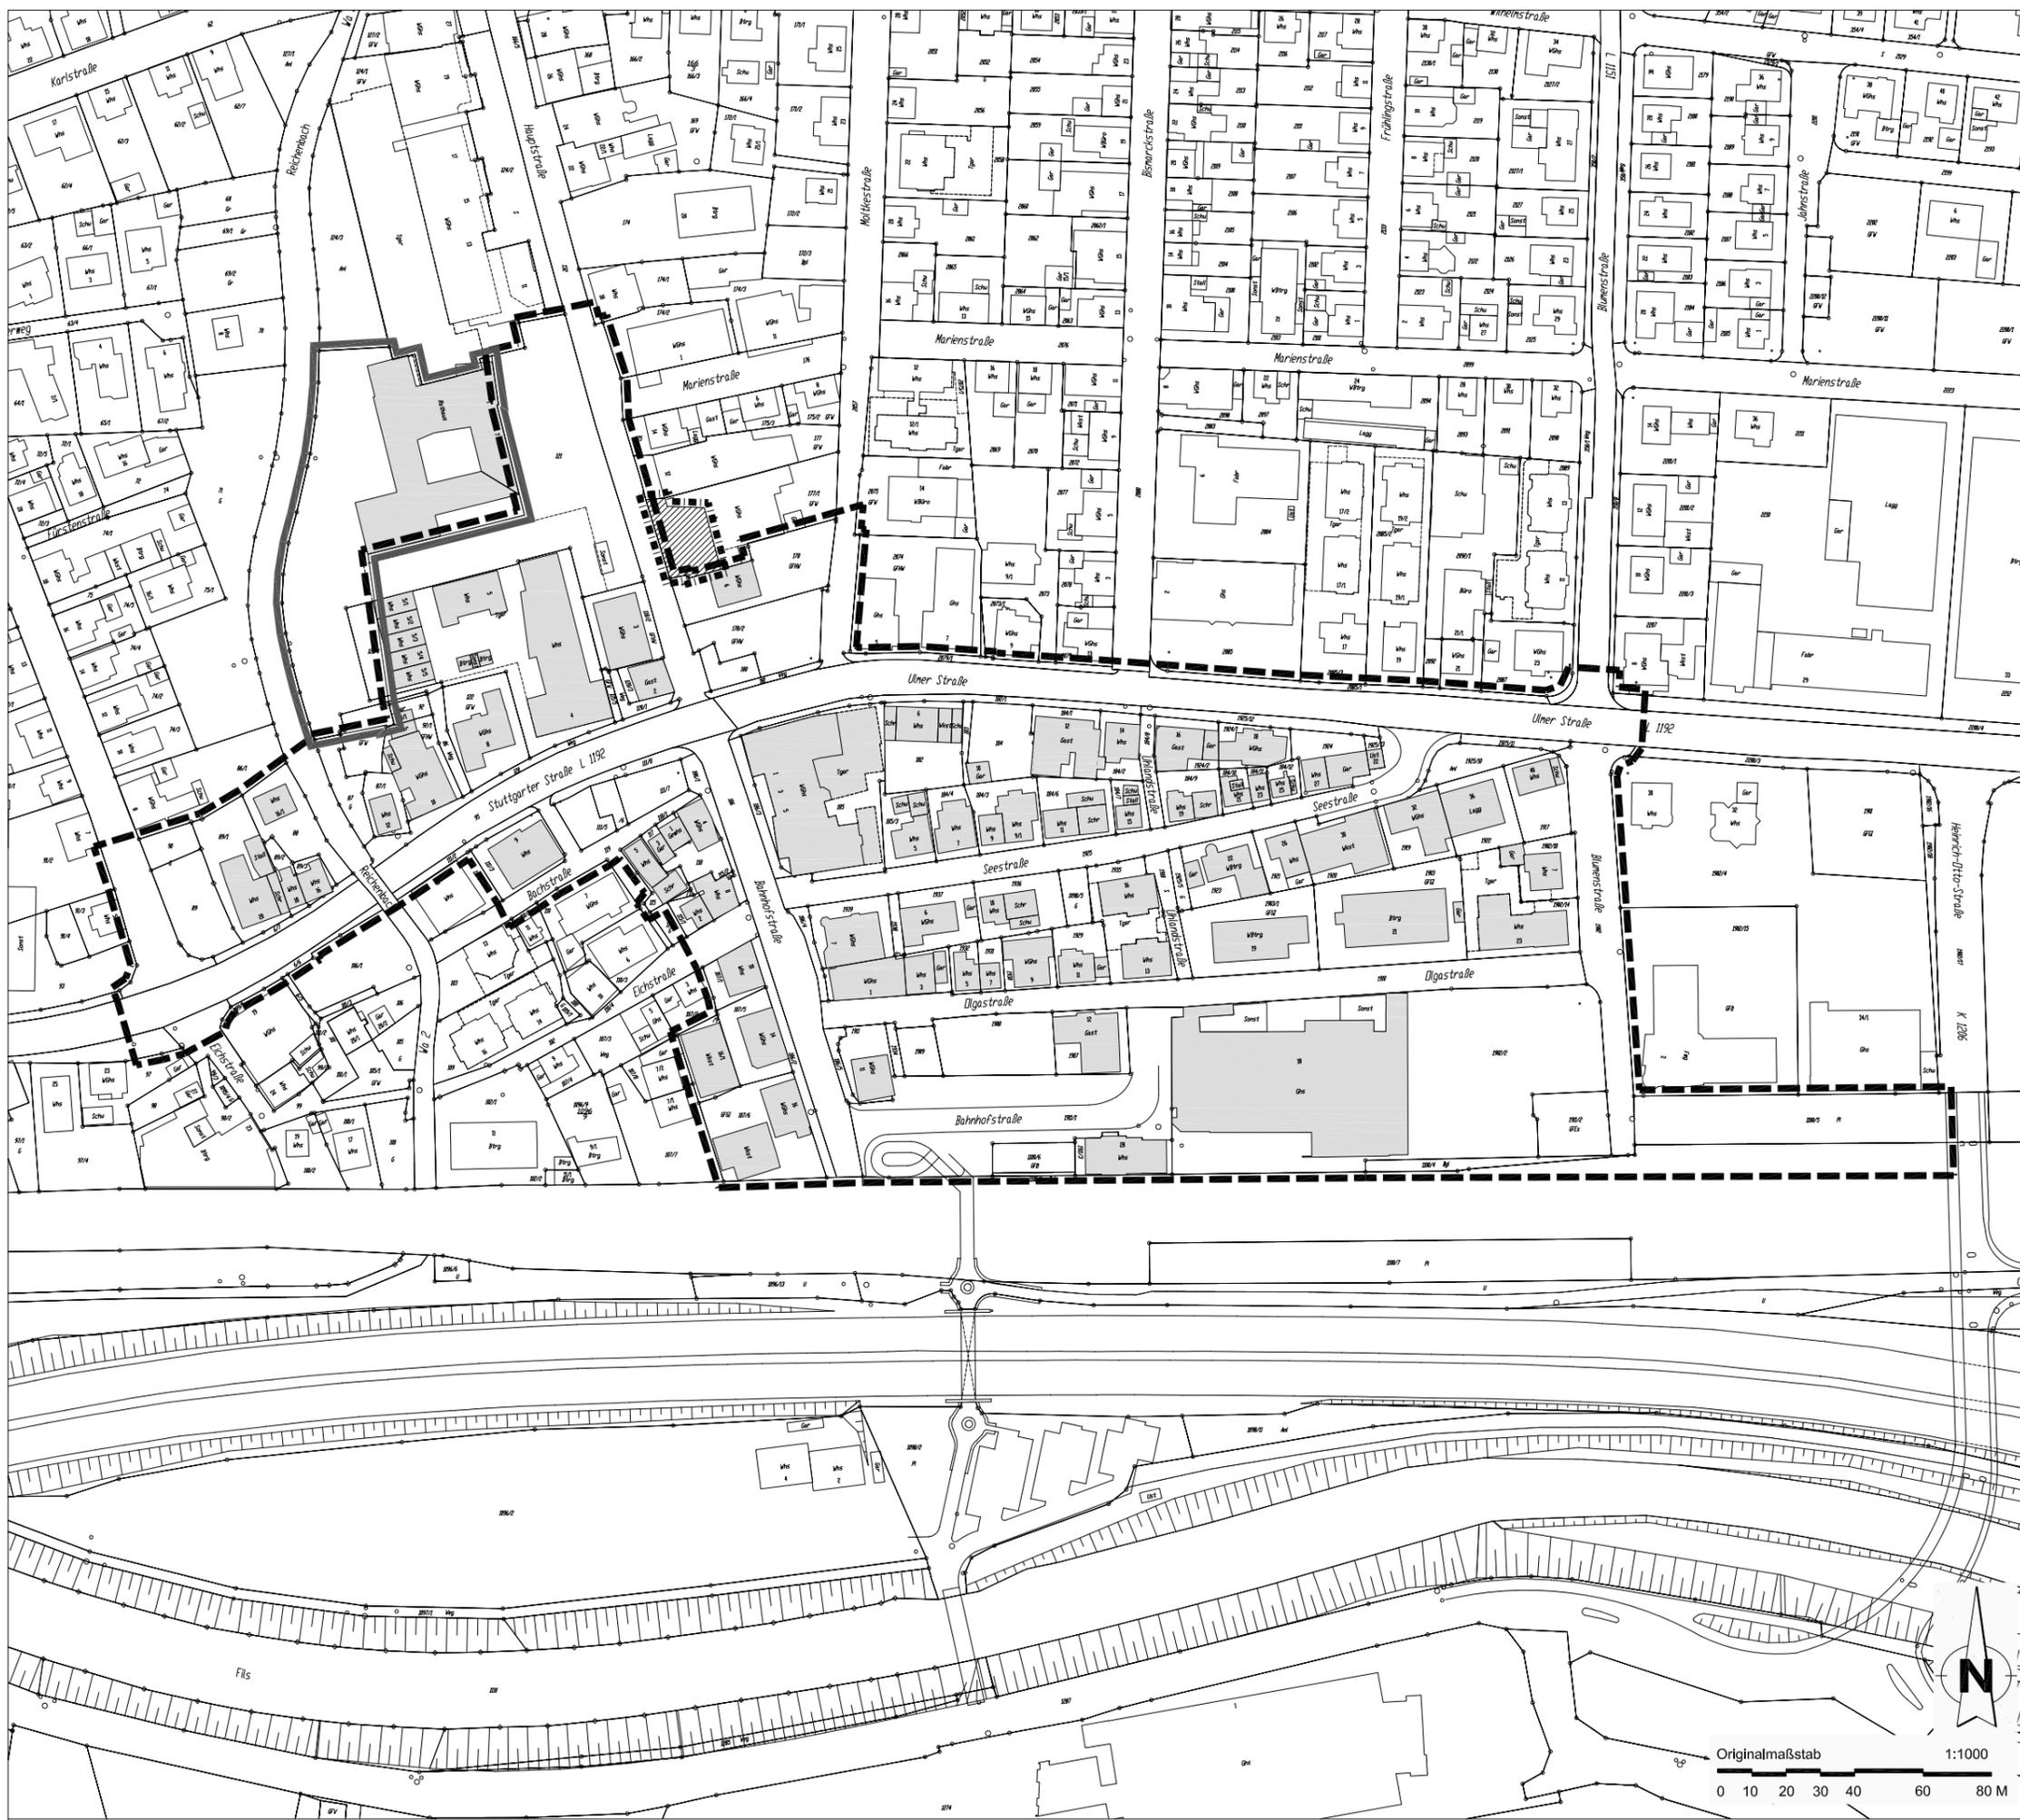

Ausfertigungsvermerke:

Hinweis:
Der Lageplan ist Bestandteil der Satzung über die Änderung der Sanierungssatzung "Zentrum - Süd"
Beschlissen am:
Öffentliche Bekanntmachung:
Ausgefertigt:
Reichenbach an der Fils, den
.....
Bernhard Richter, Bürgermeister

Gemeinde Reichenbach an der Fils

Städtebauliche
Erneuerungsmaßnahme
"Zentrum - Süd"