


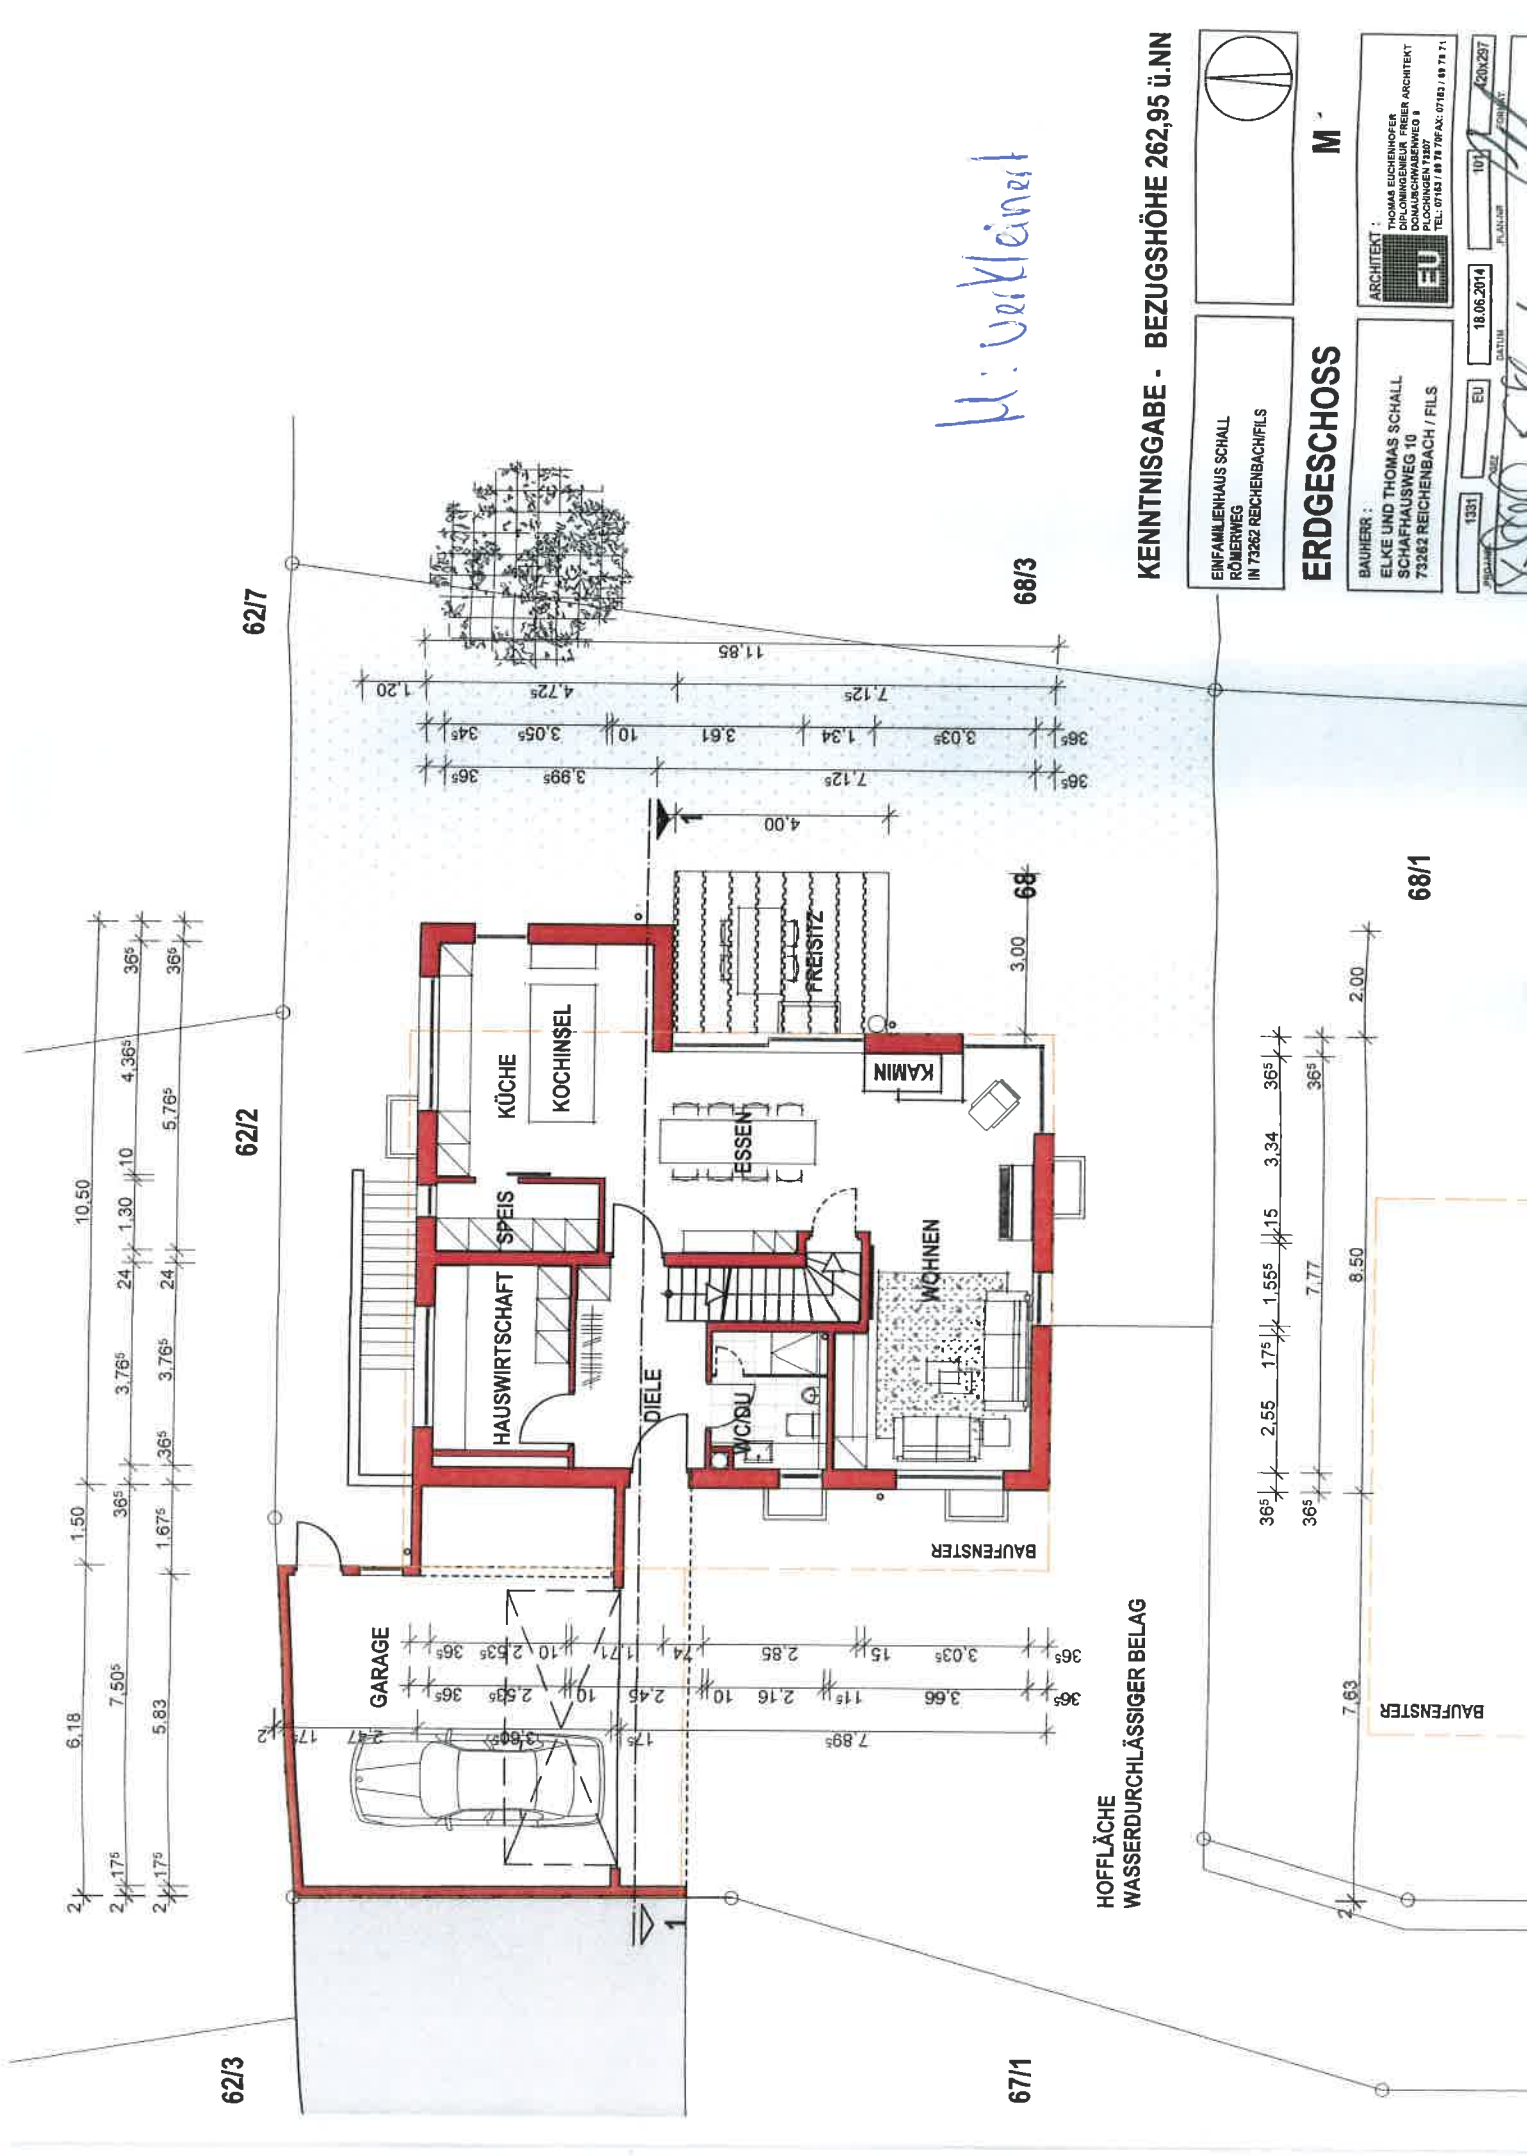

M: Verkleinert

KENNTNISGABE - BEZUGSHÖHE 262,95 ü.NN

EINFAMILIENHAUS SCHALL
RÖMERWEG
IN 73262 REICHENBACHFILS

ERDGESCHOSS

BAUHERR:
ELKE UND THOMAS SCHALL
SCHAFHAUSWEG 10
73262 REICHENBACH / FILS

ARCHITECT:
THOMAS EUCHENHOFER
ORDINGENHEIMER FREIER ARCHITEKT
SCHAFHAUSWEG 1
73262 REICHENBACH / FILS
TEL: 07183 / 88 78 FAX: 07183 / 88 78 71

PROJEKT	1331	ZEICHNUNG	EU	DATE	18.05.2014	PLATZ	100	BLATT	20x237
ARCHITECT									

HOFFLÄCHE
WASSERDURCHLÄSSIGER BELAG

BAUFENSTER

68/1

67/1

62/3