


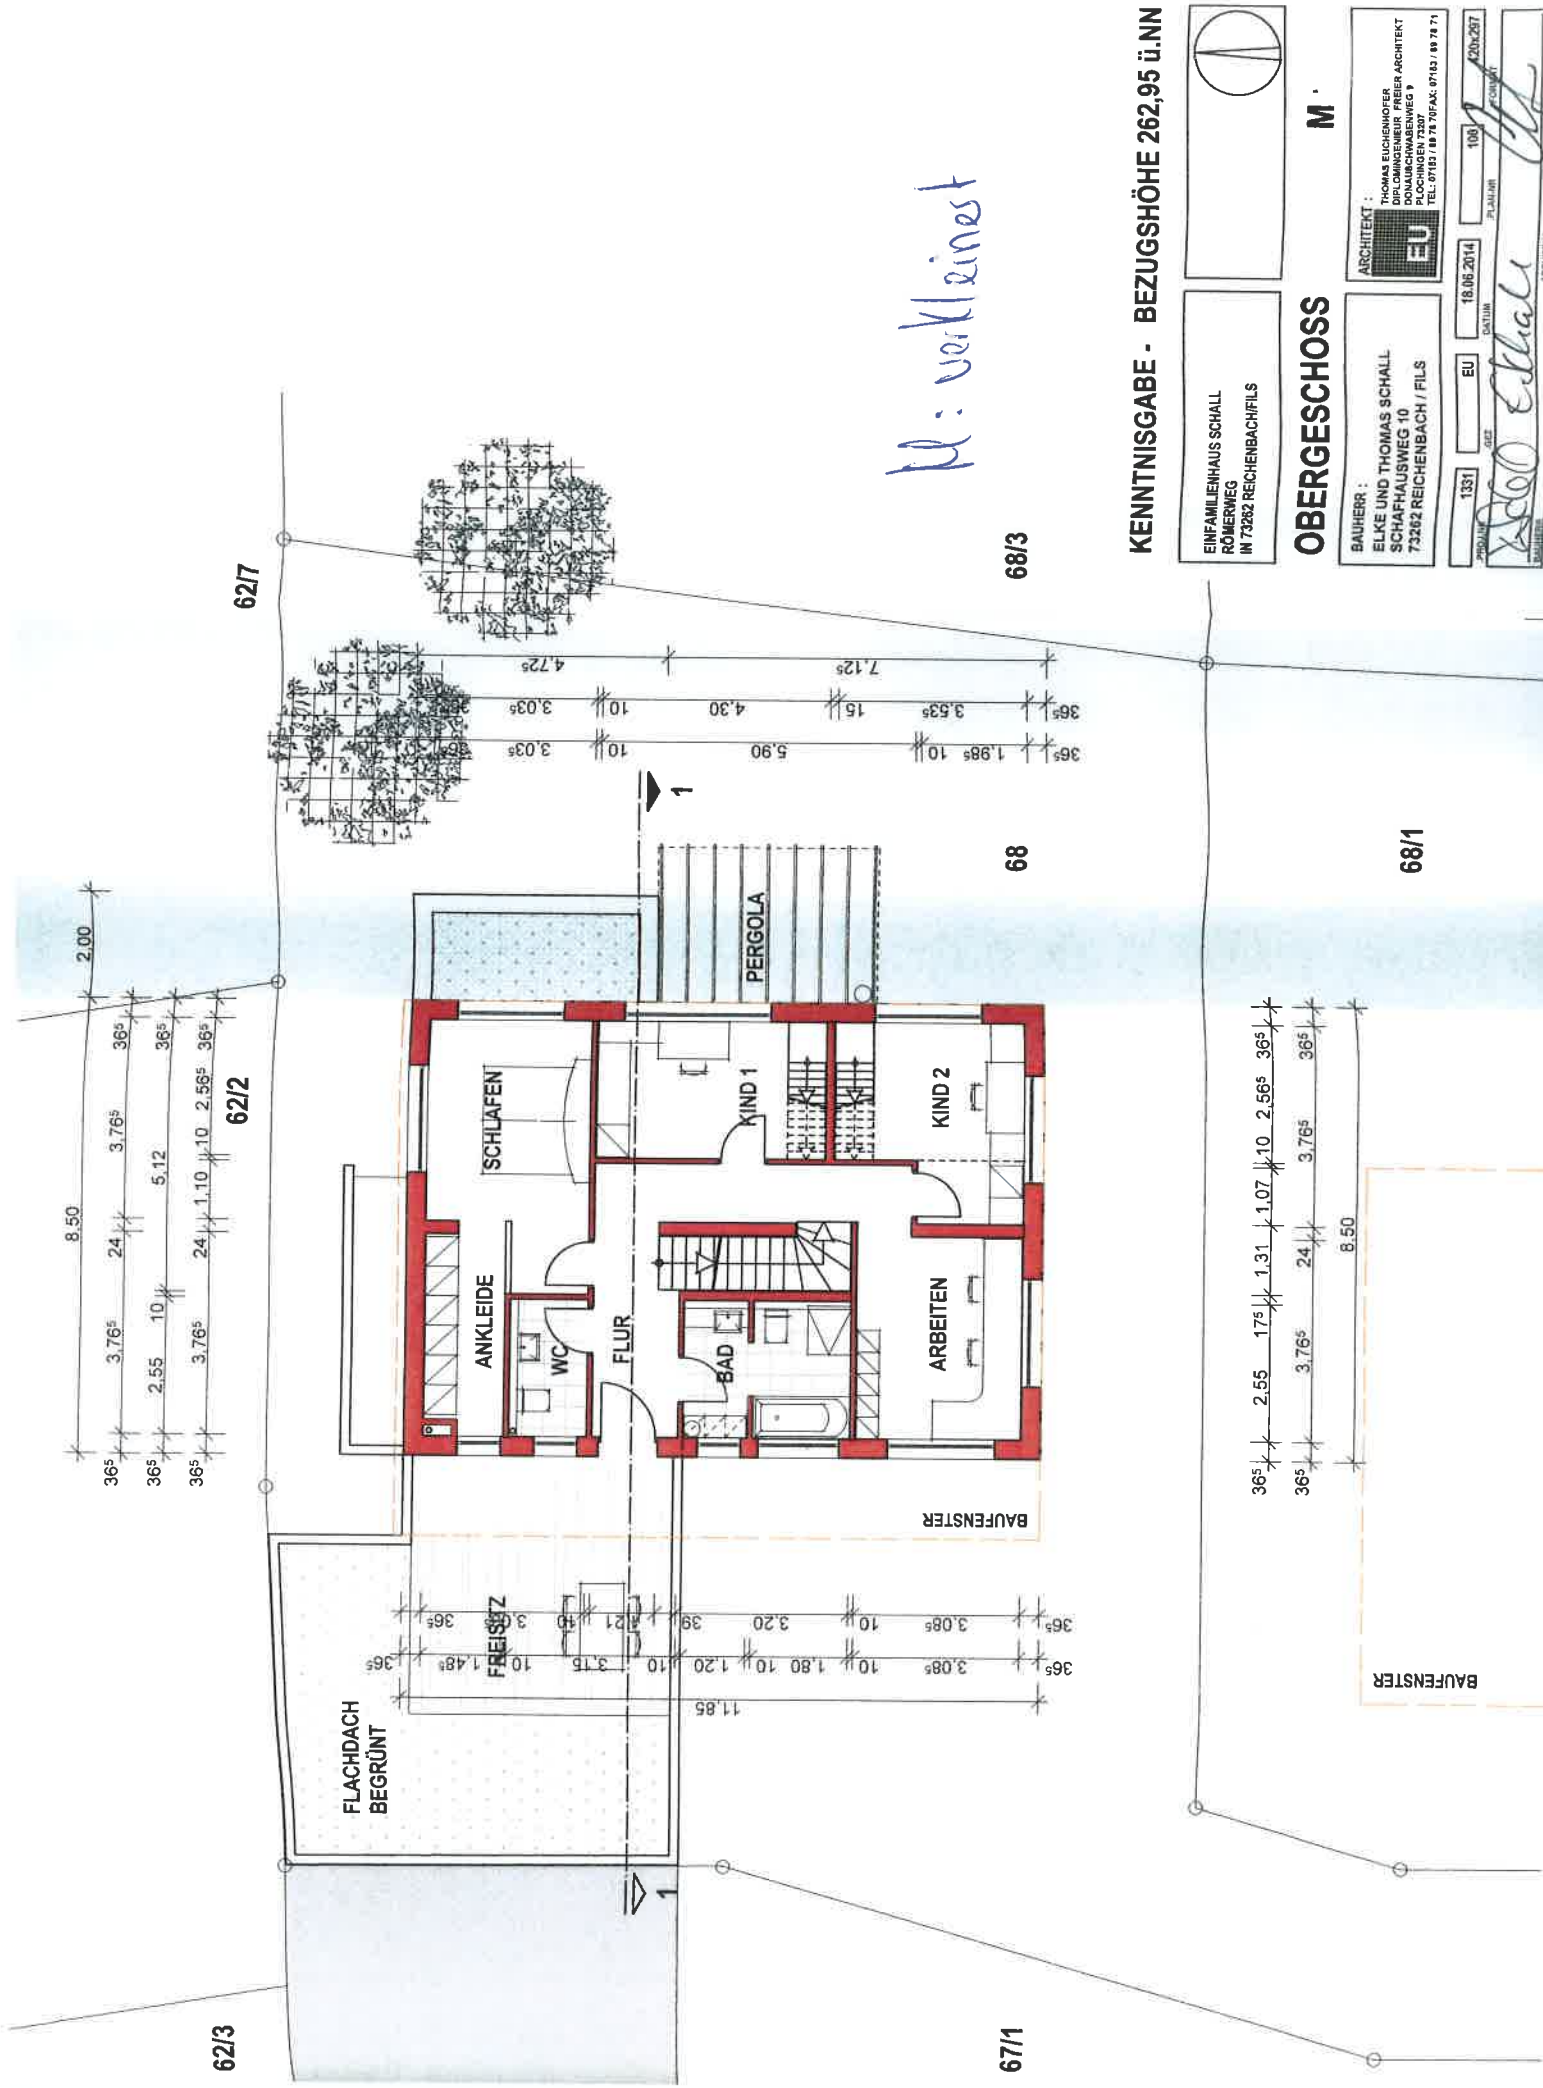

kl: verkleinert

KENNTNISGABE - BEZUGSHÖHE 262,95 ü.NN

EINFAMILIENHAUS SCHALL
RÖMERWEG
IN 73282 REICHENBACHFILS

OBERGESCHOSS

BAUHERR :
ELKE UND THOMAS SCHALL
SCHAFHAUSWEG 10
73282 REICHENBACH / FILS

ARCHITECT :
THOMAS BLANKWATER
DIPLOMATISCHER FREIER ARCHITECT
DONAUSCHWABENWEG 9
TEL: 07161 / 18 71 99 FAX: 07161 / 18 71 71

BAUFENSTER

68/1

67/1

62/3

62/2

62/7

68

68/3

M

PROJEKT 1331
GEZ EU
DATUM 18.06.2014
PLANAR 100
ARCHITECT 200/207