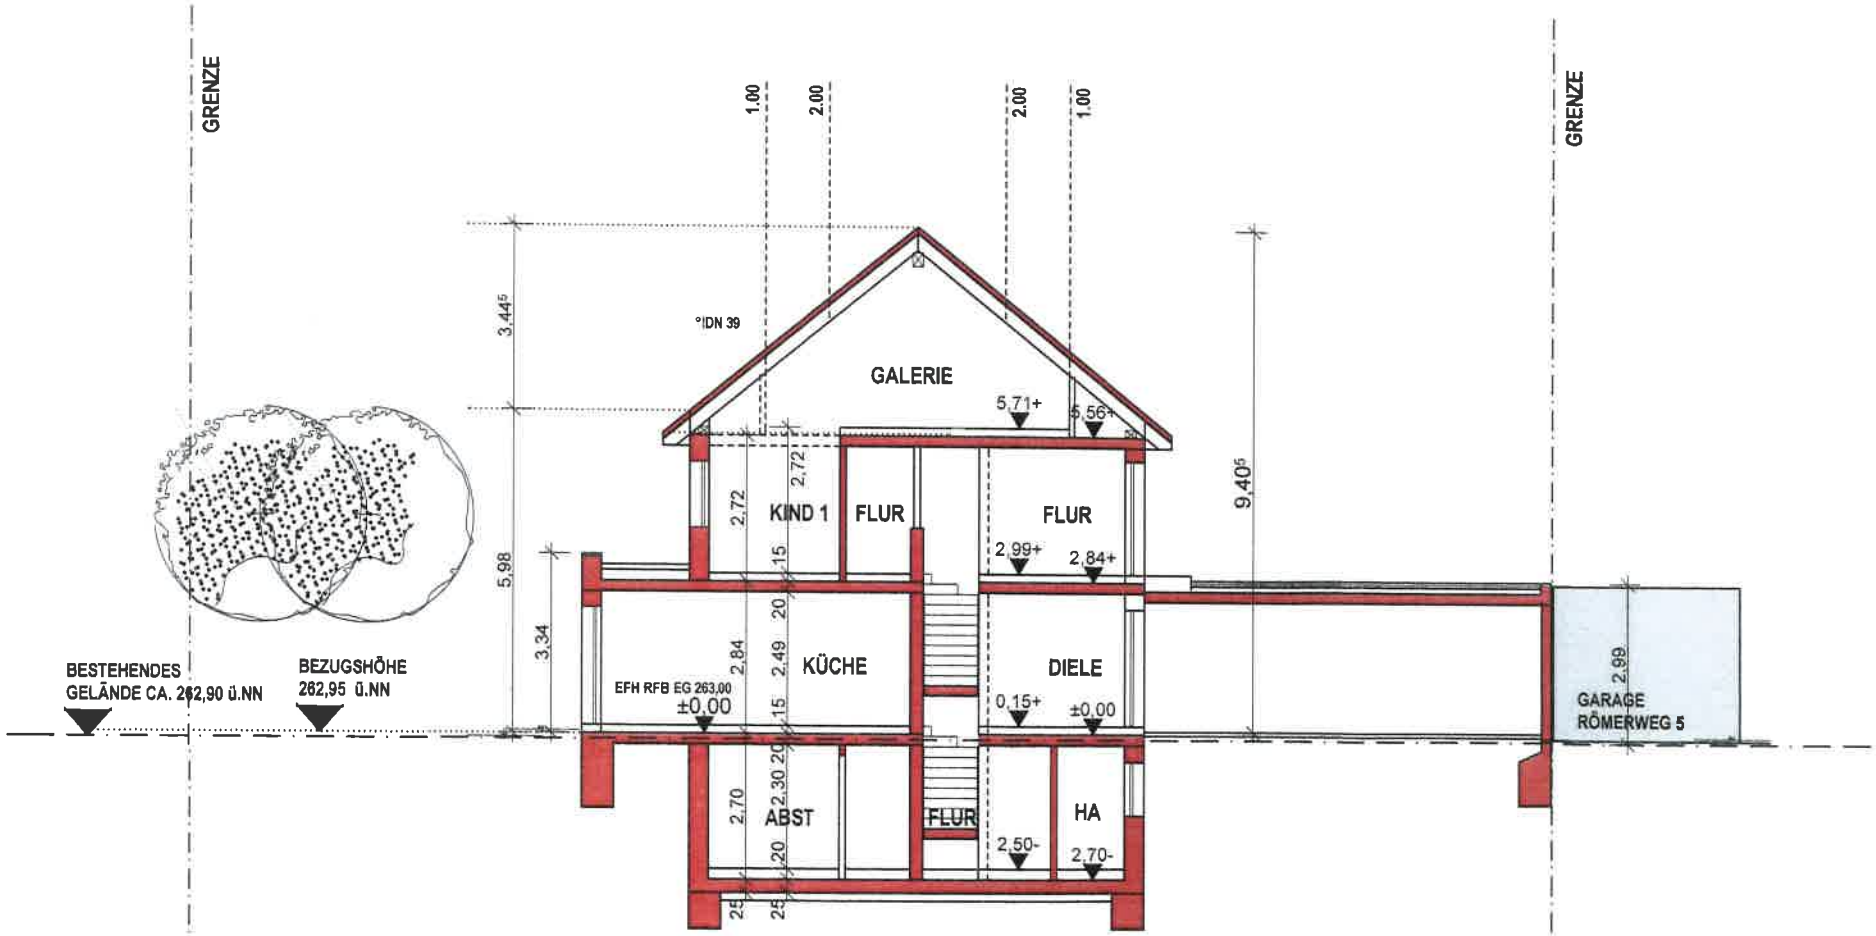

KENNTNISGABE - BEZUGSHÖHE 262,95 ü.NN

EINFAMILIENHAUS SCHALL
RÖMERWEG
IN 73262 REICHENBACH/FILS

SCHNITT

M 1:100

BAUHERR :
ELKE UND THOMAS SCHALL
SCHAFHAUSWEG 10
73262 REICHENBACH / FILS

ARCHITEKT :
THOMAS EUCHENHOFER
DIPLOMINGENIEUR FREIER ARCHITEKT
DONAUSCHWABENWEG 9
PLOCHINGEN 73207
TEL.: 07153 / 89 78 70FAX: 07153 / 89 78 71

PROJNR	BEZ	DATUM	PLAN-NR	FORMAT
1331	EU	18.06.2014	105	420x297

BAUHERR ARCHITEKT