


GRENZE

GRENZE

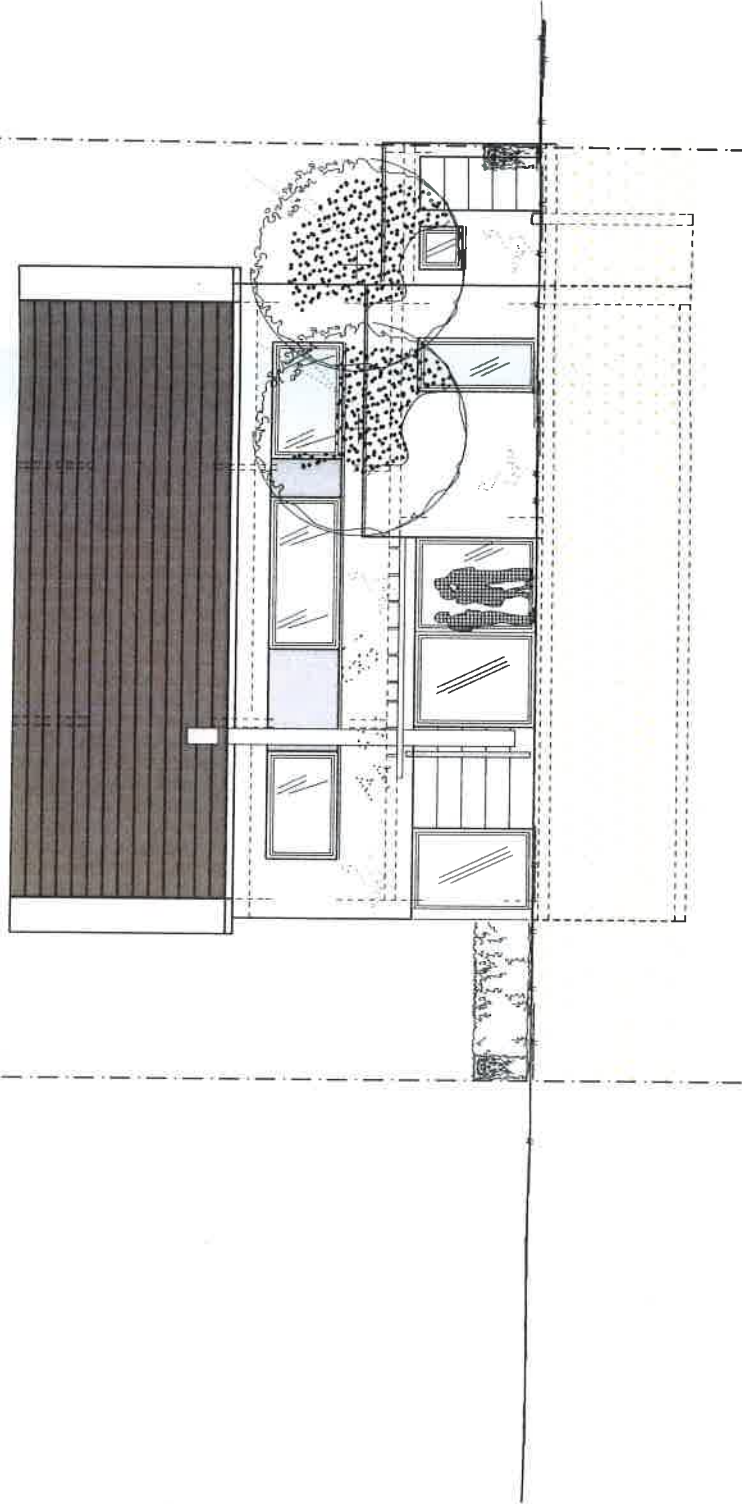

M. Vekleiner

KENNTNISGABE - BEZUGSHÖHE 262,95 ü.NN

EINFAMILIENHAUS SCHALL
RÖMERWEG
IN 73262 REICHENBACHFILS

ANSICHT OST

M

BAUHERR :

ELKE UND THOMAS SCHALL
SCHAFHAUSWEG 10
73262 REICHENBACH / FILS

ARCHITEKT :

THOMAS BUCHENHOFER
DIPLOMGEOMETRIE - FREIHER ARCHITEKT
DONAURCHENWEG 8
PLOCHINGEN 71397
TEL. 07143 94 15 15 FAX 07143 94 15 74



PROJEKT

1331

SEITE

EU

DATUM

18.06.2014

PLANUM

100

VERMÄSS

420/287