


GRENZE

GRENZE

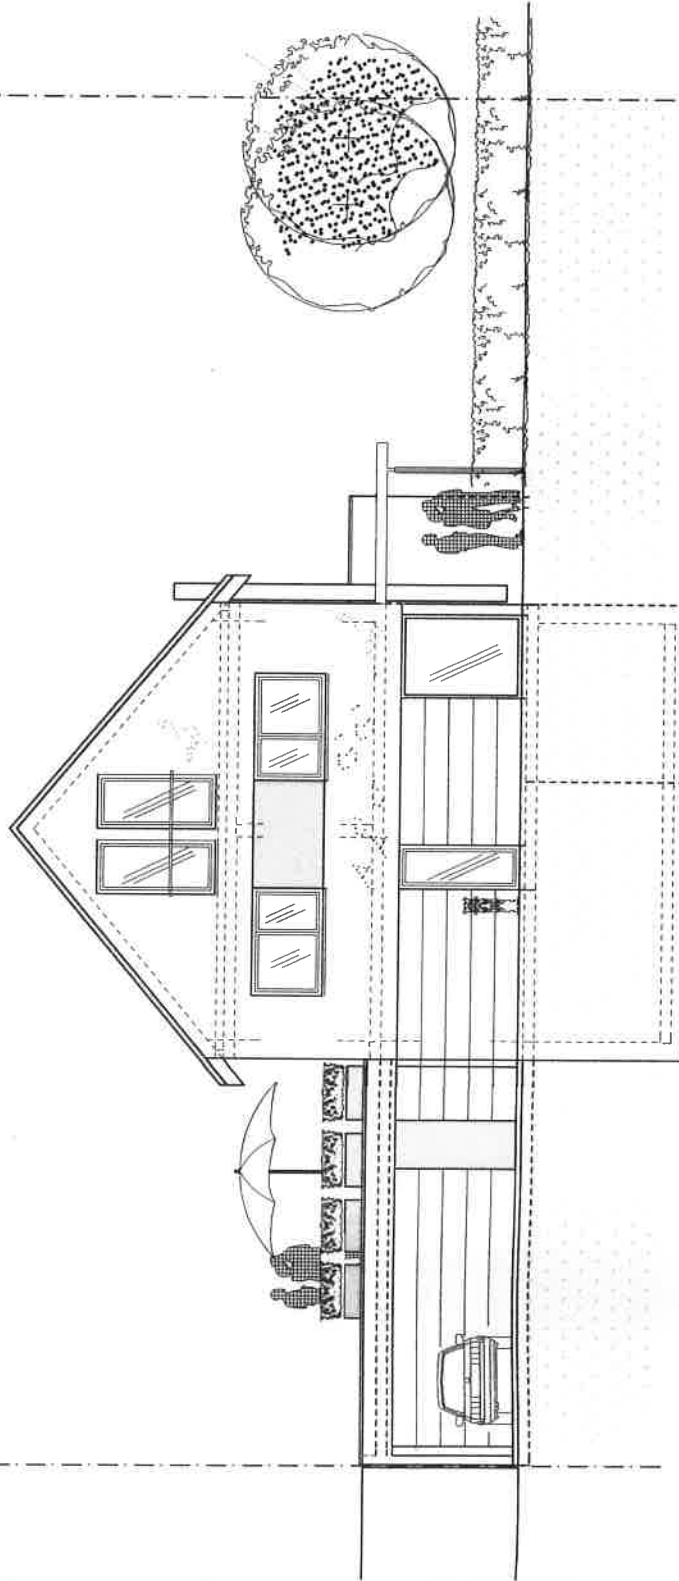

KENNTNISGABE - BEZUGSHÖHE 262,95 Ü.NN

EINFAMILIENHAUS SCHALL
RÖMERWEG
IN 73262 REICHENBACH/FILS

ANSICHT SÜD

BAUHERR :
ELKE UND THOMAS SCHALL
SCHAFHAUSWEG 10
73262 REICHENBACH / FILS



ARCHITEKT :
THOMAS EICHENHOFER
DONAUSCHWABENWEG 8
PLOCHINGEN 73857
TELEFON 07143 / 89 78 79 FAX: 07143 / 89 78 71

M. Velleinert

PROJEKT	1331	DATE	EU	18.06.2014	PLAUSCH	108	420x297
				SIGNATURE		FORMA	
				SIGNATURE		FORMA	
				SIGNATURE		FORMA	