


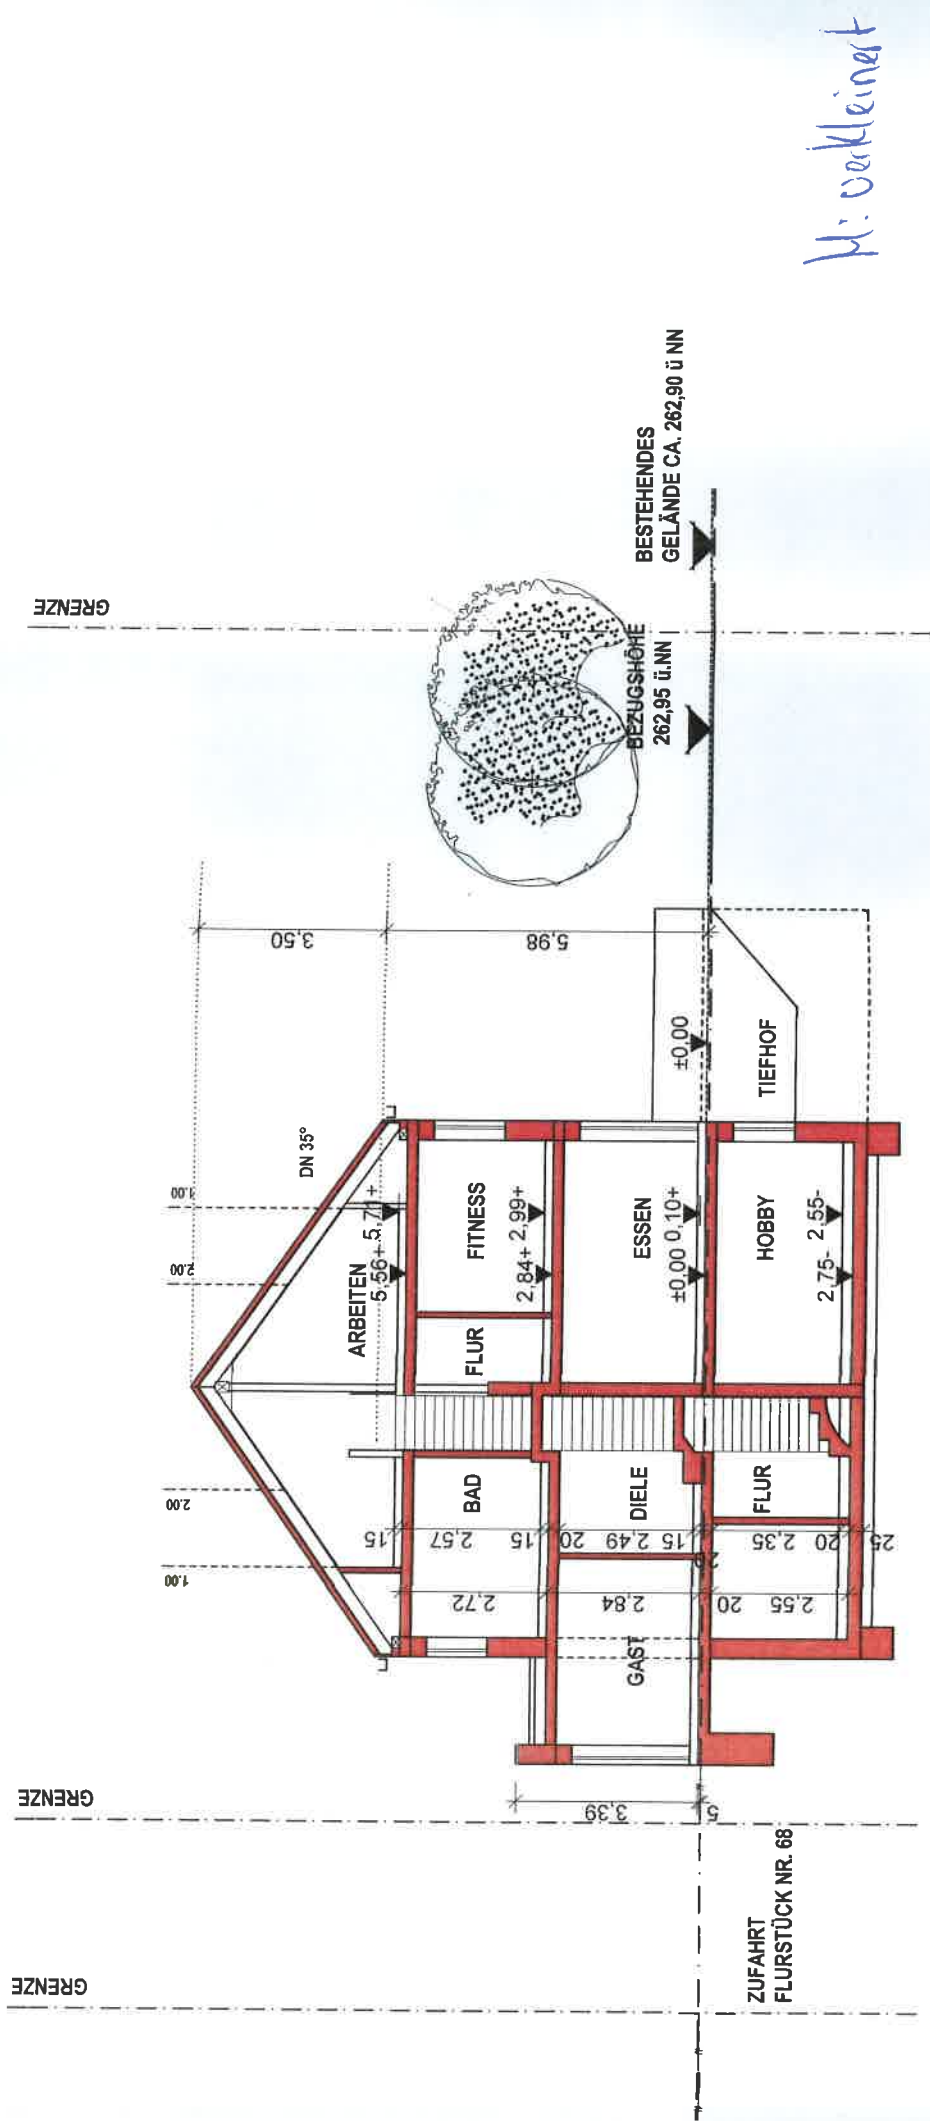

M: verkleinert

KENNTNISGABE - BEZUGSHÖHE 262,95 ü. NN

EINFAMILIENHAUS SAKAR
RÖMERWEG
IN 73242 RECHENBACH/FILS

SCHNITT

M

BAUHERR:
MIERYEM UND QÖKHAN SAKAR
URBANSTRASSE 16
PLOCHINGEN 73207

ARCHITEKT:
THOMAS EICHENHOFER
DIPLOM-INGENIEUR FREIER ARCHITEKT
DONAU-INGENIEURWEG 9
PLOCHINGEN 73207
TEL. 07143 / 98 15 79 FAX 07143 / 98 72 71

PROJEKT: 1406
DATUM: 18.06.2014
PLAN: 109
FORMAT: A3
ZEICHNUNG: 109