


Landkreis: Esslingen
 Gemeinde: Reichenbach a. d. Filz
 Gemarkung: Reichenbach a. d. Filz
 Flurstücks Nr.: 2560

LAGEPLAN

M 1:500

zeichnerische Teil (nach § 4 LBOVVO) zum
 Bauantrag: Karolin u. Franz Rudolf Blessing
 Bonhoferstr. 9, 73760 Ostfildern

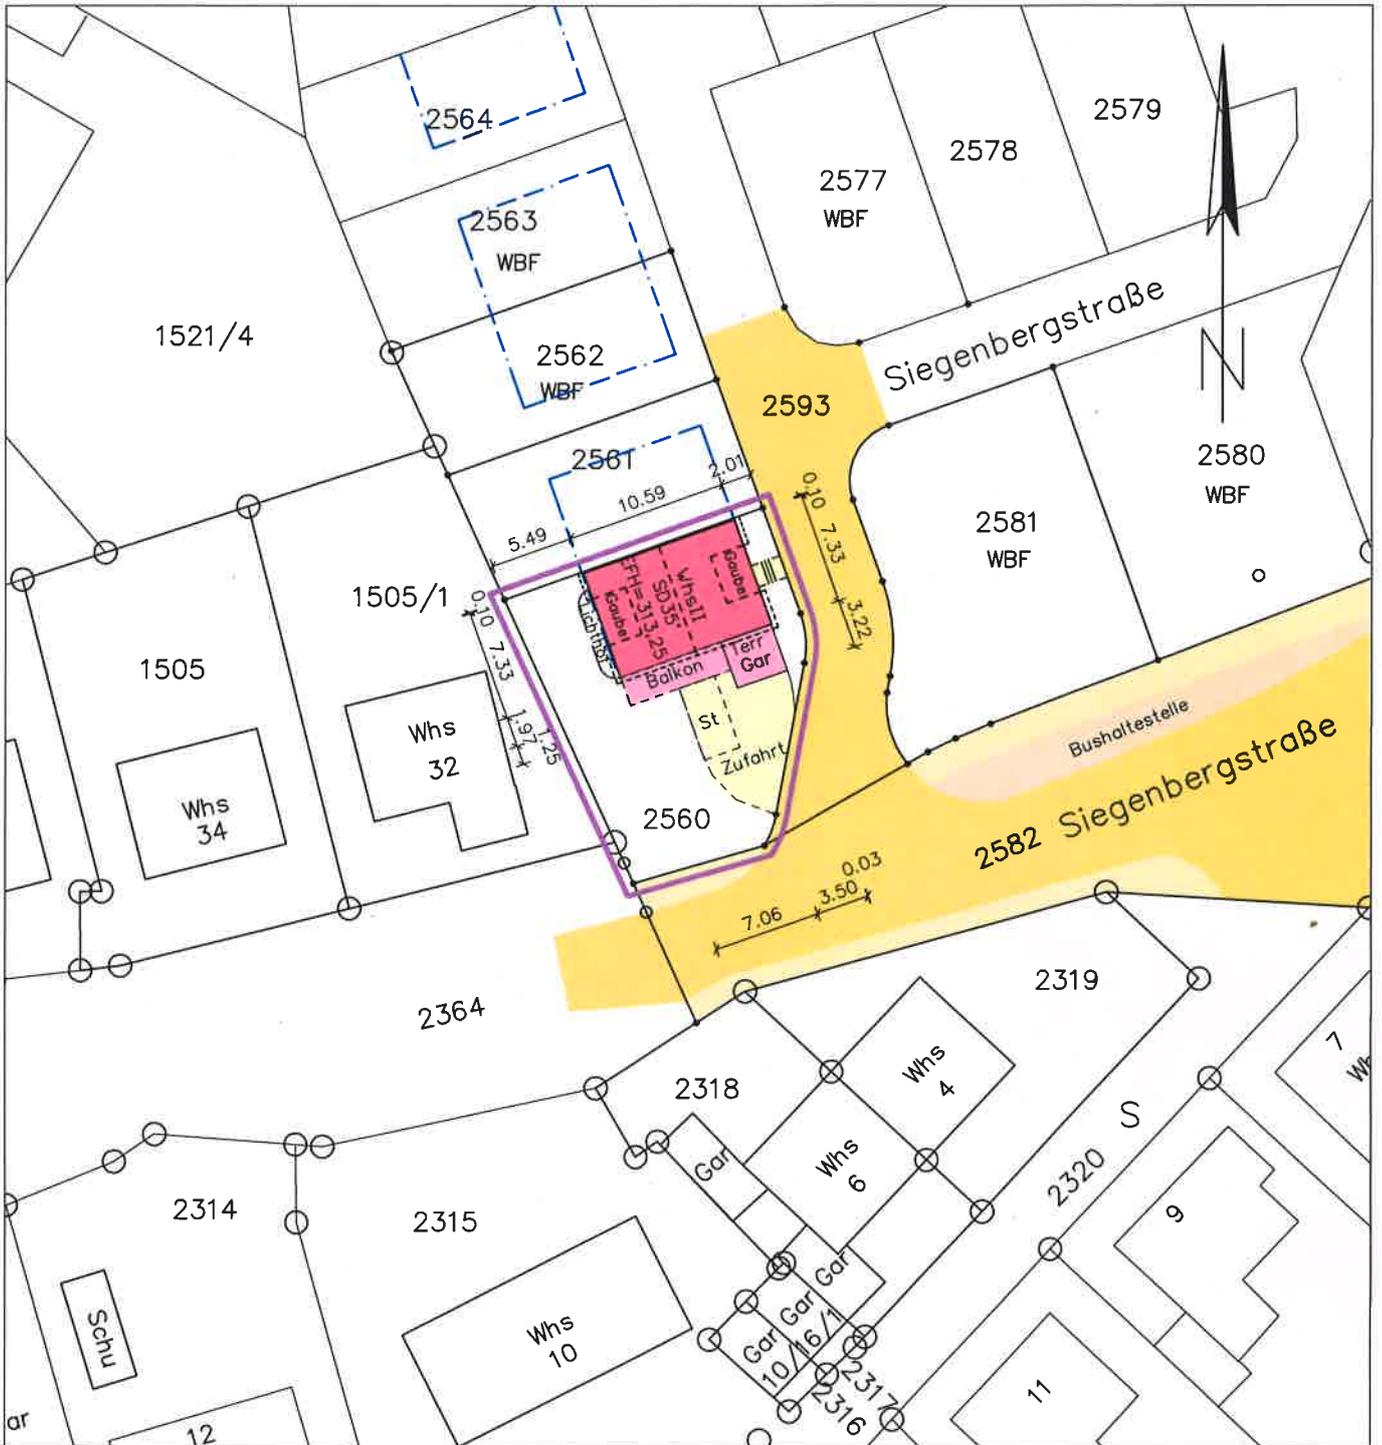

Gefertigt: Sinsheim, den 08.10.2015

WA	TH 317,5 FH 321,7
0.35	—
o	SD

GeoPlan

Die Übereinstimmung mit dem Liegenschaftskataster wird bestätigt.
 Für die Vollständigkeit und Richtigkeit der Darstellung unterirdischer Bauwerke und Leitungen wird keine Gewähr übernommen.

Das Büro für Vermessungswesen Graph.Datenverarbeitung
LOTHAR ENGELHARDT Bauleitplanung
 Sachverständiger nach Vermessung
 § 5 Abs. 3 LBOVVO
 Angelika Engelhardt
 Zum Friedhof 19
 74889 Sinsheim
 Tel. 07261/12862 4889 Sinsheim