



Süd Ansicht

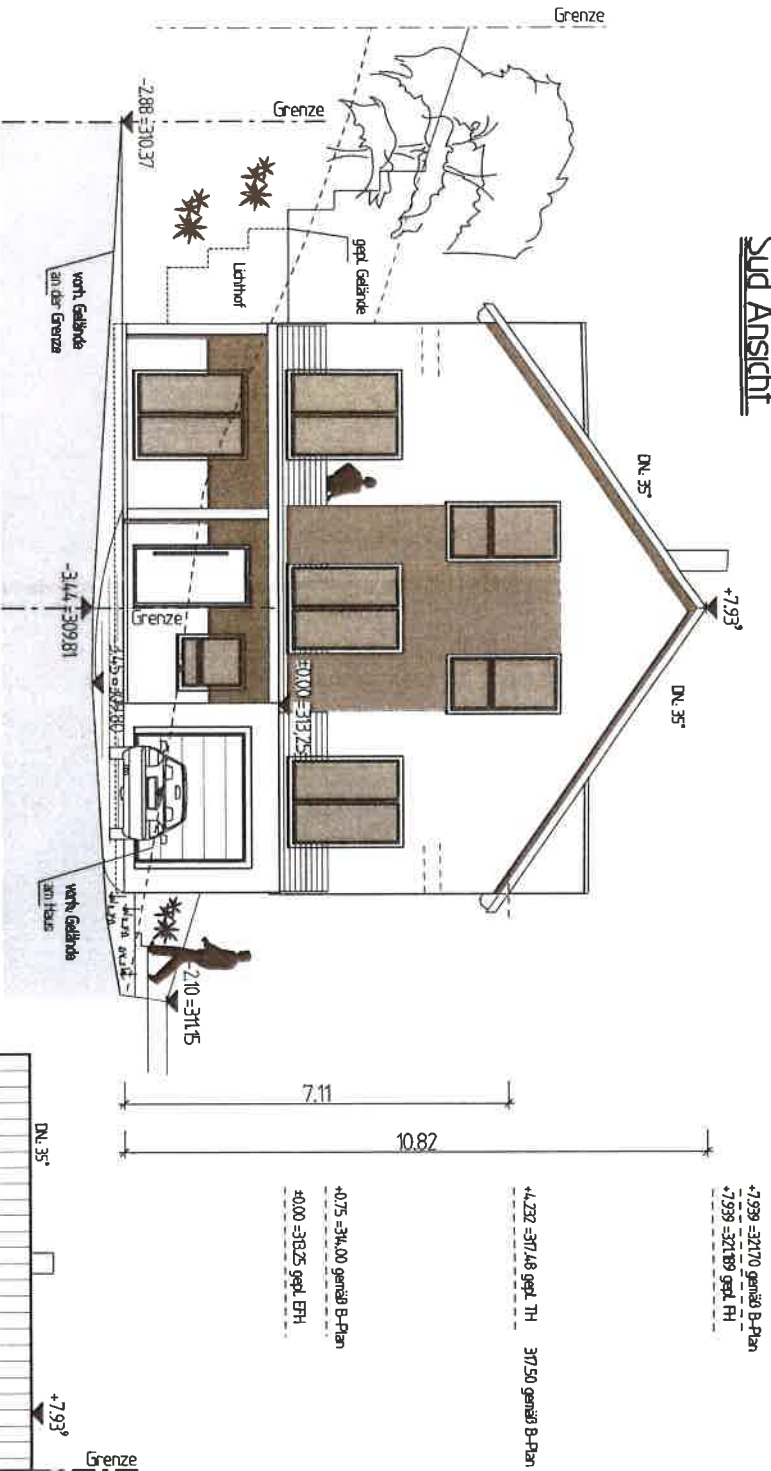

Ost Ansicht

M 1:100

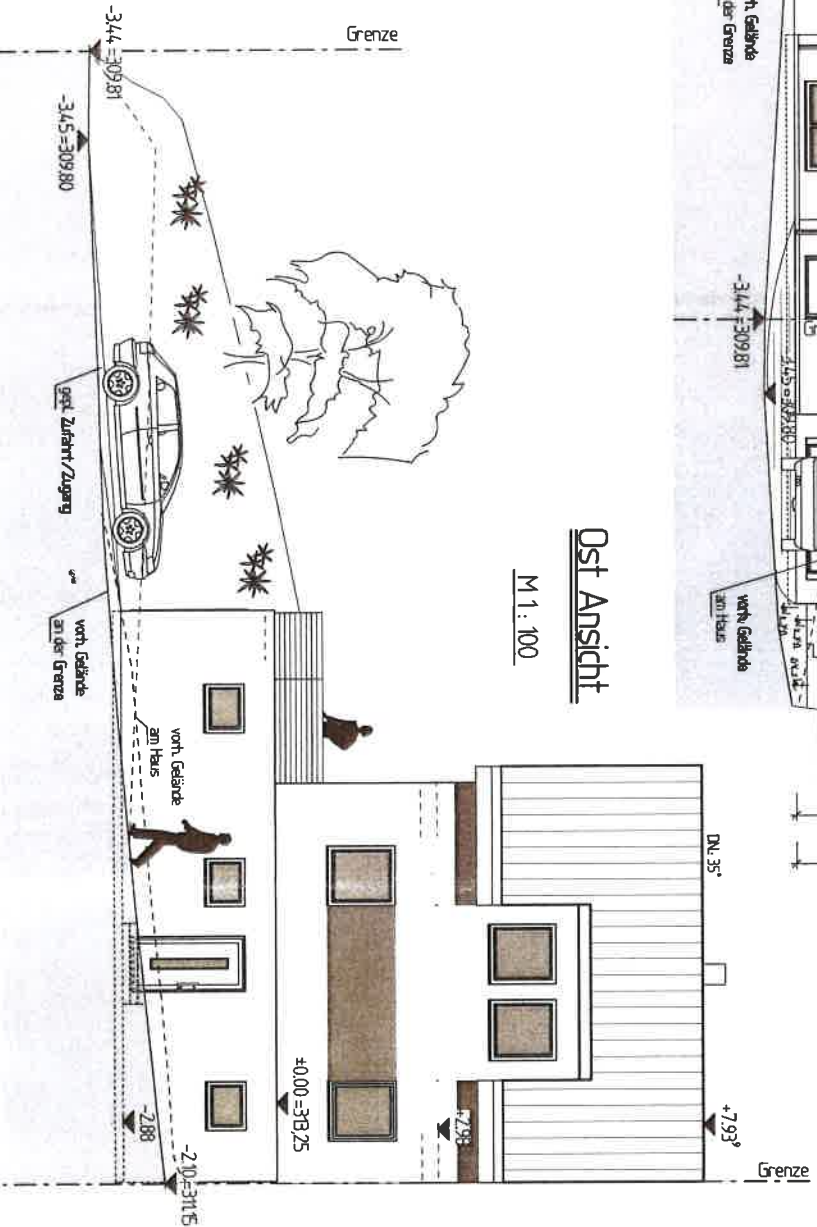

SHS Architektur
Generalplanung
Tragwerksplanung

Humboldtstraße 53, Tel. 0 72 63 9 19 93 30, info@shs-waldbach.de
D-74915 Waldbach, Fax 0 72 63 9 19 93 40, www.shs-waldbach.de

BAUANTRAG

PROJEKT Neubau einer Doppelhaushälfte mit Garage u. Einliegerwohnung

BAUHERR

BAUORT 73262 Reichenbach a.d. Filz
Siegenbergstraße
Fst. Nr.: 2560

PLANINHALT Süd u. Ost Ansicht u. Verkleinerung

BAUHERR

PLANVERFASSTER

SHS

Architektur

Generalplanung

Tragwerksplanung

Humboldtstraße 53

74915 Waldbach

Tel. 0 72 63 9 19 93 30

Fax 0 72 63 9 19 93 40

BEARB.	13.10.2015	Bucher	PROJEKT NR.	2015/033	PLAN
GEZ.	13.10.2015	Lehner	PLANGRÖSSE	420/297	5