


# Ergänzung neuzeitlicher Beisetzungsformen Bestattung unter Bäumen

## Vorentwurf, Variante 2



### Legende

- Baum Bestand
- Baum entfällt
- Baum Neupflanzung
- Sandsteinmauer neu
- Asphalt
- gestocktes Granitpflaster
- Bauabschnitt

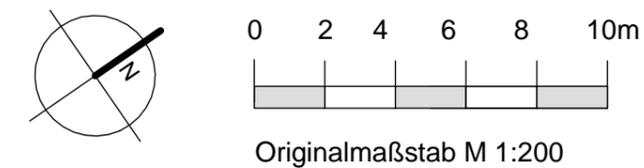

Bauvorhaben Entwicklungskonzept Friedhof Reichenbach / Fils

Bauherr Gemeinde Reichenbach  
Ortsbauamt  
Hauptstraße 7, 73262 Reichenbach  
Tel. 07153 - 50 05 18  
Fax 07153 - 95 70 21 16

Planungsphase Vorentwurf

Plandarstellung Ergänzung neuzeitlicher Beisetzungsformen, Variante 2

Datum 23.10.2015 2015\_22/2015.10.23ak  
Bestattung unter Bäumen

Maßstab M 1: 200

Auftragnehmer Fischer + Partner  
Büro für Freiraumplanung  
und Landschaftsarchitektur  
Albstraße 31  
73262 Reichenbach/Fils  
Tel. 07153 - 618929 Fax 618933

### Ablauf des Grabnutzungsrechts

- bis 2015
- bis 2016
- bis 2017
- bis 2018
- bis 2019
- bis 2020
- 2021 - 2025
- 2026 -2030
- 2031 - 2035
- ab 2036