


733/1

Bergteile

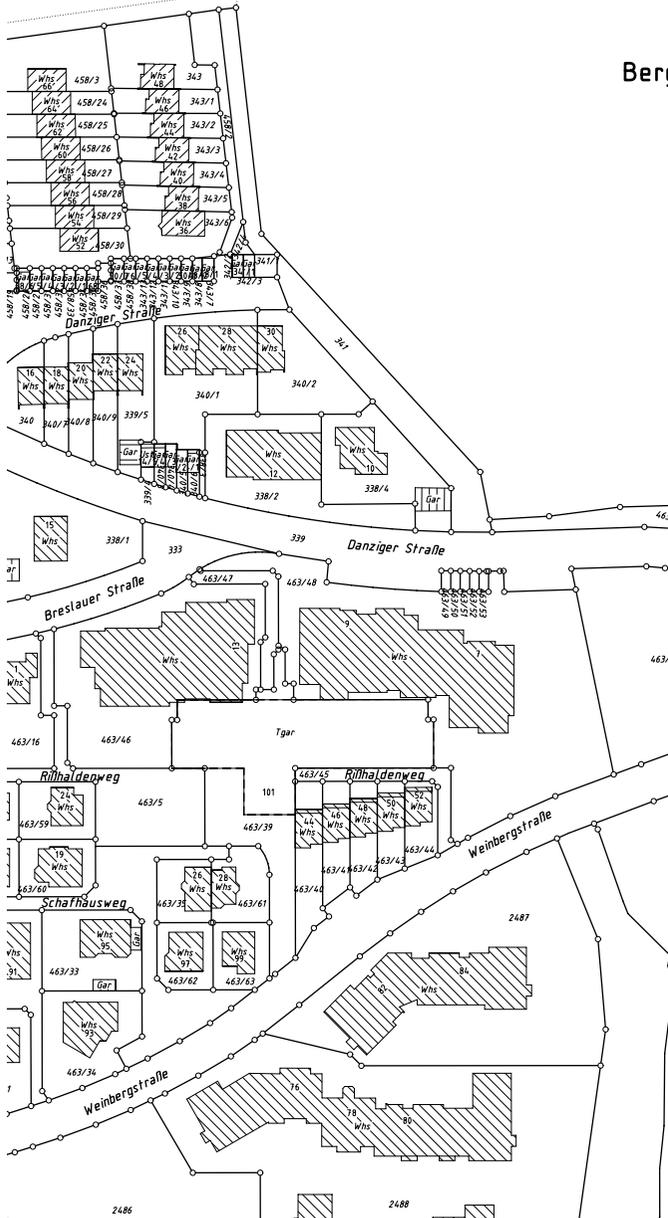

Planbereich
Bebauungsplan und örtliche Bauvorschriften
ca. 2,4ha

Fläche für
Erdkollektoren
ca. 0,5ha


697/1

697/2

Gemeinde Reichenbach an der Fils
Gemarkung Reichenbach

Räumlicher Geltungsbereich
**Bebauungsplan und örtliche
Bauvorschriften**
„Bergteile“

Brodhagenberg

 

Maßstab 1:2000



Planverfasser
Telefon (07022) 50338-0
Projekt: Reichenbach 2012

Nürtingen, 04.05.2015
Vermessungs- und Planungsbüro
Dipl.-Ing. Erich Ernst Kuhn
Öffentlich bestellter Vermessungsingenieur
Schlesierstraße 84 72622 Nürtingen
Telefax (07022) 50338-50 E-Mail ingenieure@eekuhn.de
Projektbezeichnung: A-2000 Bearbeiter: Traub