


M = 1:50/50
 NN 263,00

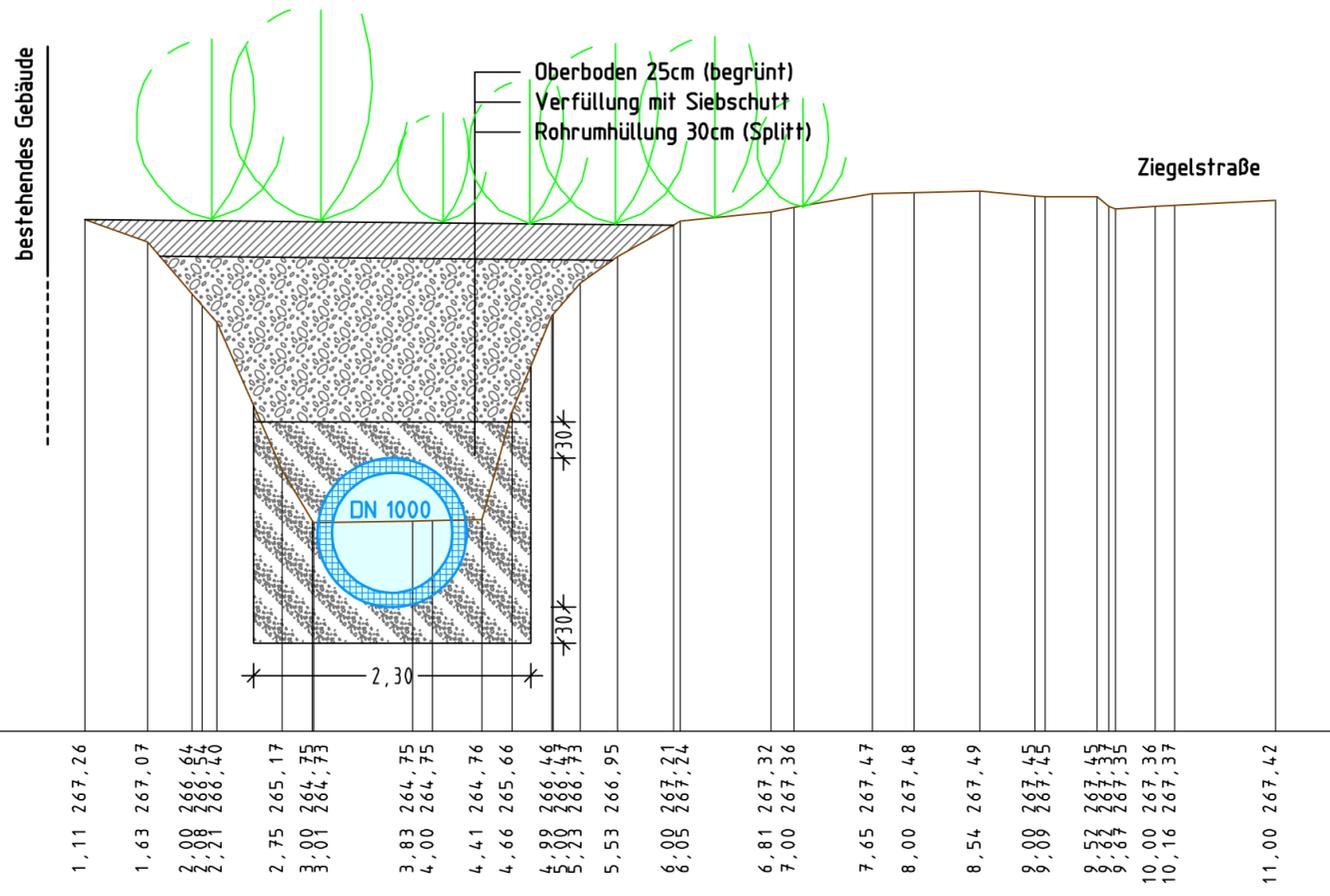

Bestand	Station	0+000

Gemeinde Reichenbach an der Fils				
Auftraggeber	 REICHENBACH AN DER FILS	Gemeinde Reichenbach /Fils Hauptstraße 7 73258 Reichenbach an der Fils		
Planung	 VTG STRAUB VERMESSUNG TIEFBAU GEOLOGIE INGENIEURGESELLSCHAFT MBH	VTG Straub Ingenieurges. mbH Hermann-Schwarz-Str. 8 73072 Donzdorf Tel. (07162) 910 13-0, Fax -23		
Nr.	Art der Änderung	Datum	Name	
Kreis	Göppingen	Unterlage Plan 2.1		
Gemeinde	Reichenbach /Fils			
Gemarkung	Reichenbach /Fils			
Hochwasserschutz Ziegelstraße Dolenverlängerung Entwurfsplanung zum Antrag auf wasserrechtliche Erlaubnis 07/2014 Schnitt A--A		Datum	Zeichen	
		bearbeitet	26.08.2013	Bi
		geprüft		
		Projekt	13-059/ REI Fils BGrund 2010/ ENT_LS_A Dolenverlängerung Ziegelstr.PLT	
Gefertigt: Donzdorf, den 28.07.2014 VTG Ingenieurgesellschaft Straub mbH Aufgestellt: Reichenbach /Fils, den Die Bauherrschaft		Maßstab: 1: 50 / 50		
		Genehmigt: XXX, den Landratsamt Göppingen		
		Gesehen:		