


EG

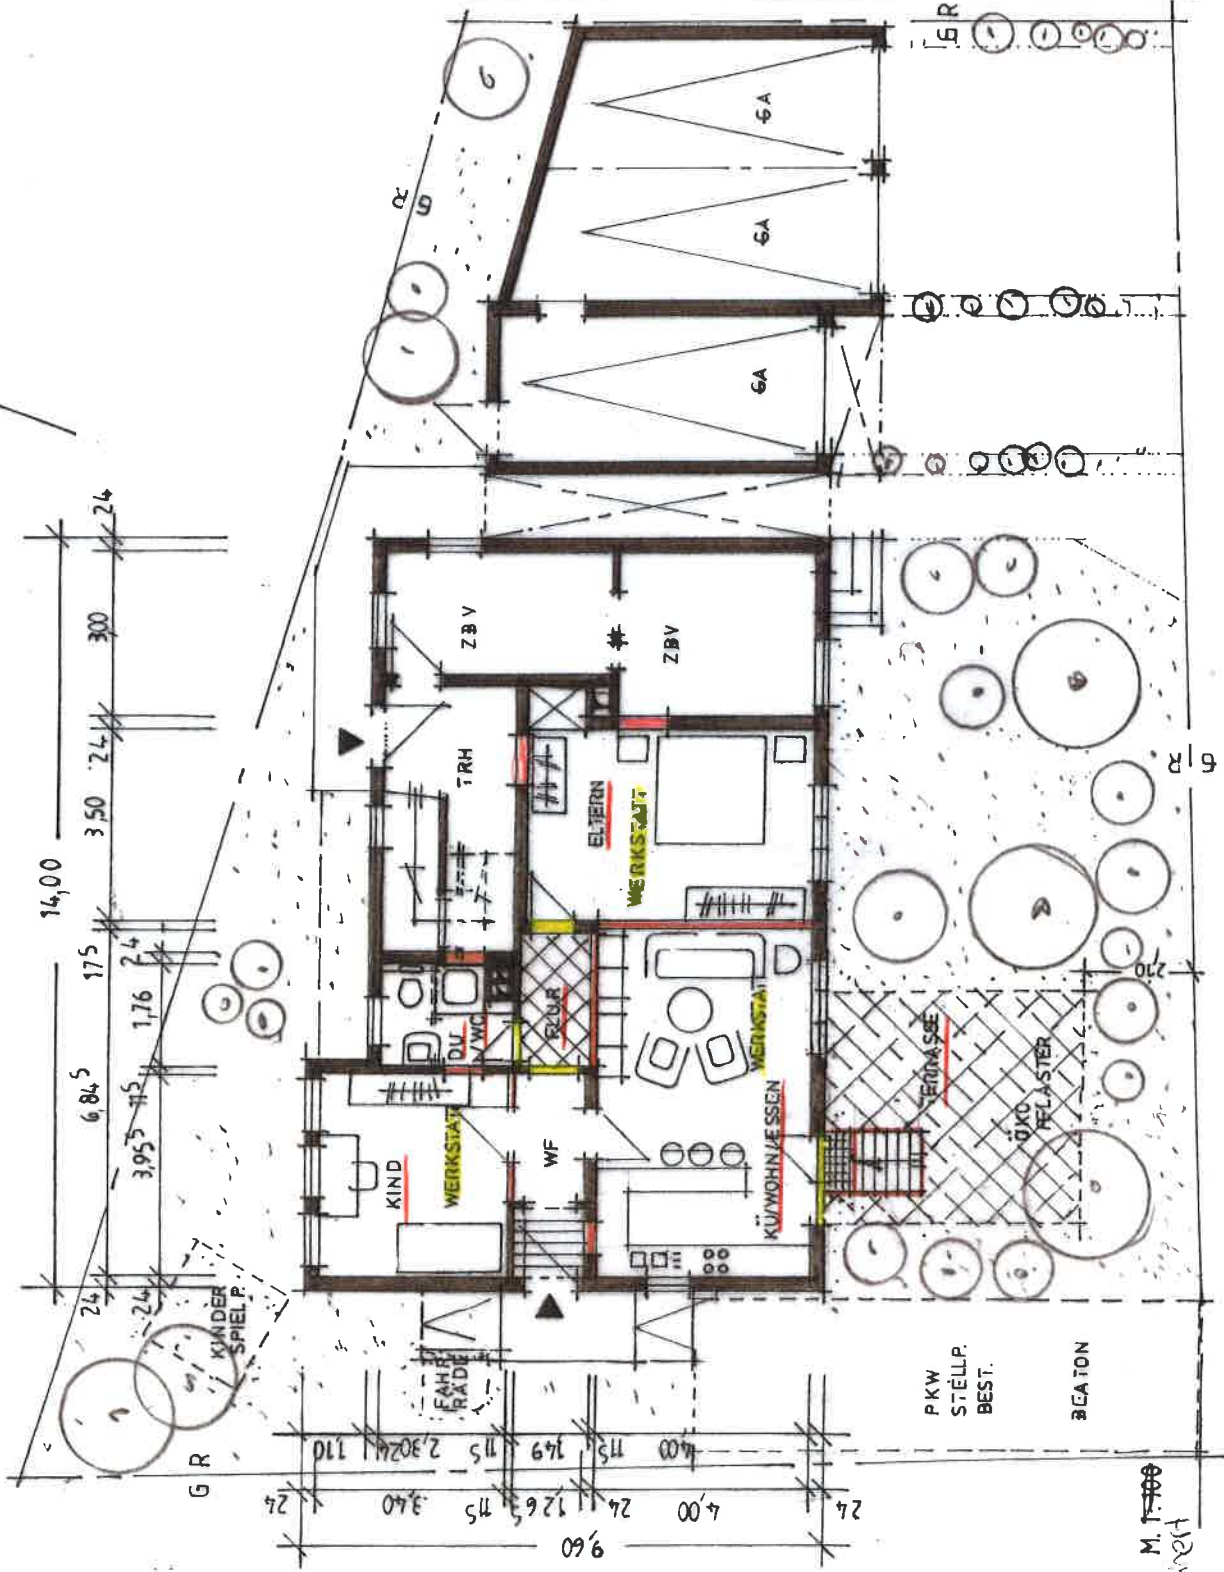

B A U G E S U C H

N U T Z U N G S Ä N D E R U N G  
W E R K S T A T T I N W O H N U N G

FÜRSTENSTRASSE 16  
73262 REICHENBACH  
BAUHERR

GEFERTIGT / ANERKANNT 08/10/2015

ARCHITEKT  
FRITZ ANDRE ZIEGLER  
WEINBERGSTRASSE 78  
73262 REICHENBACH  
TEL. 07153 / 928906

FÜRSTENSTRASSE

M. 1:100  
verkauft