


SÜD

-G/R

G R

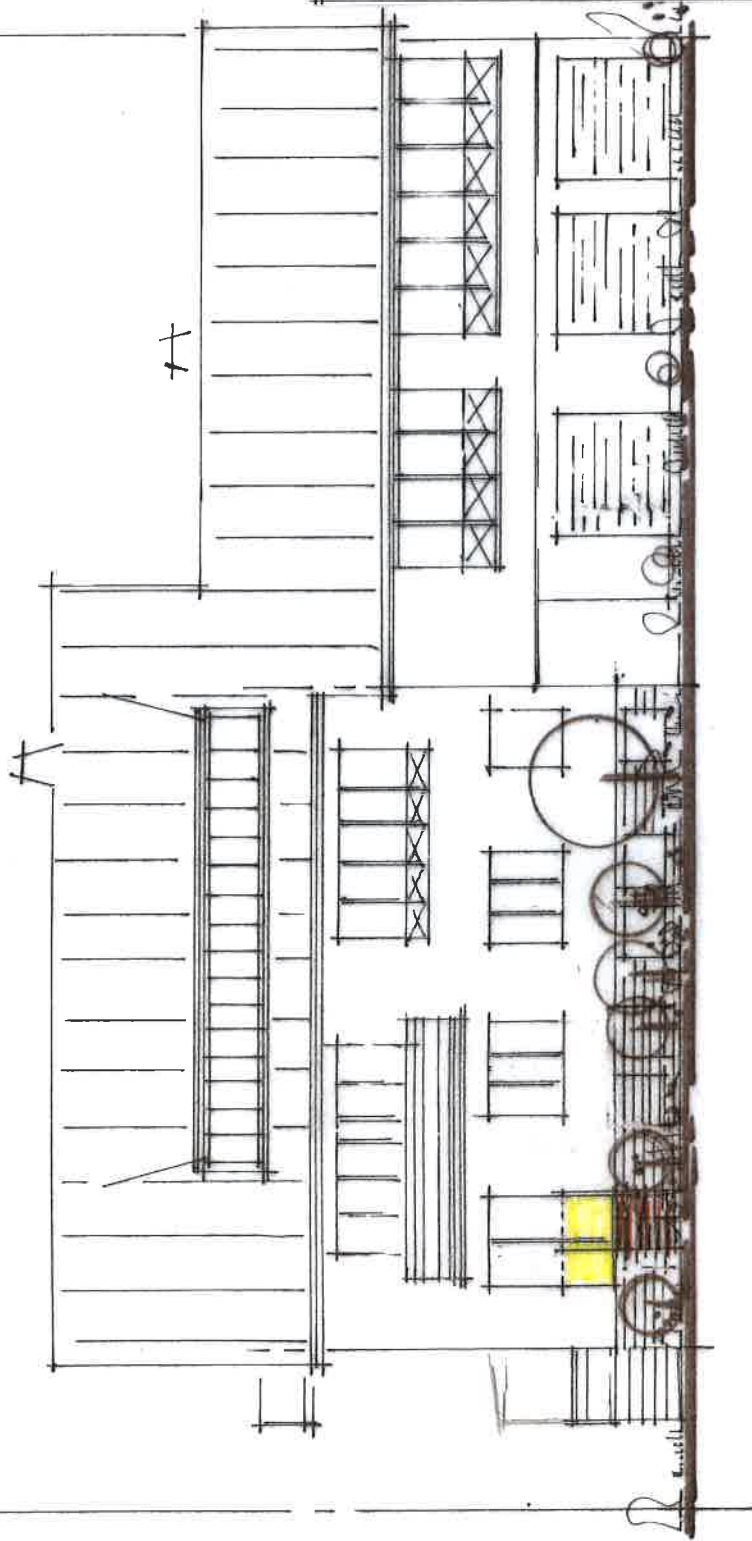

B A U G E S U C H

N U T Z U N G S Ä N D E R U N G

W E R K S T A T T I N W O H N U N G

FÜRSTENSTRASSE 16

73262 REICHENBACH

BAUHERR

GEFERTIGT / ANERKANNT 08/10/2015

ARCHITEKT

FRITZ ANDRE ZIEGLER

WEINBERGSTRASSE 78

73262 REICHENBACH

TEL. 07153 / 928906