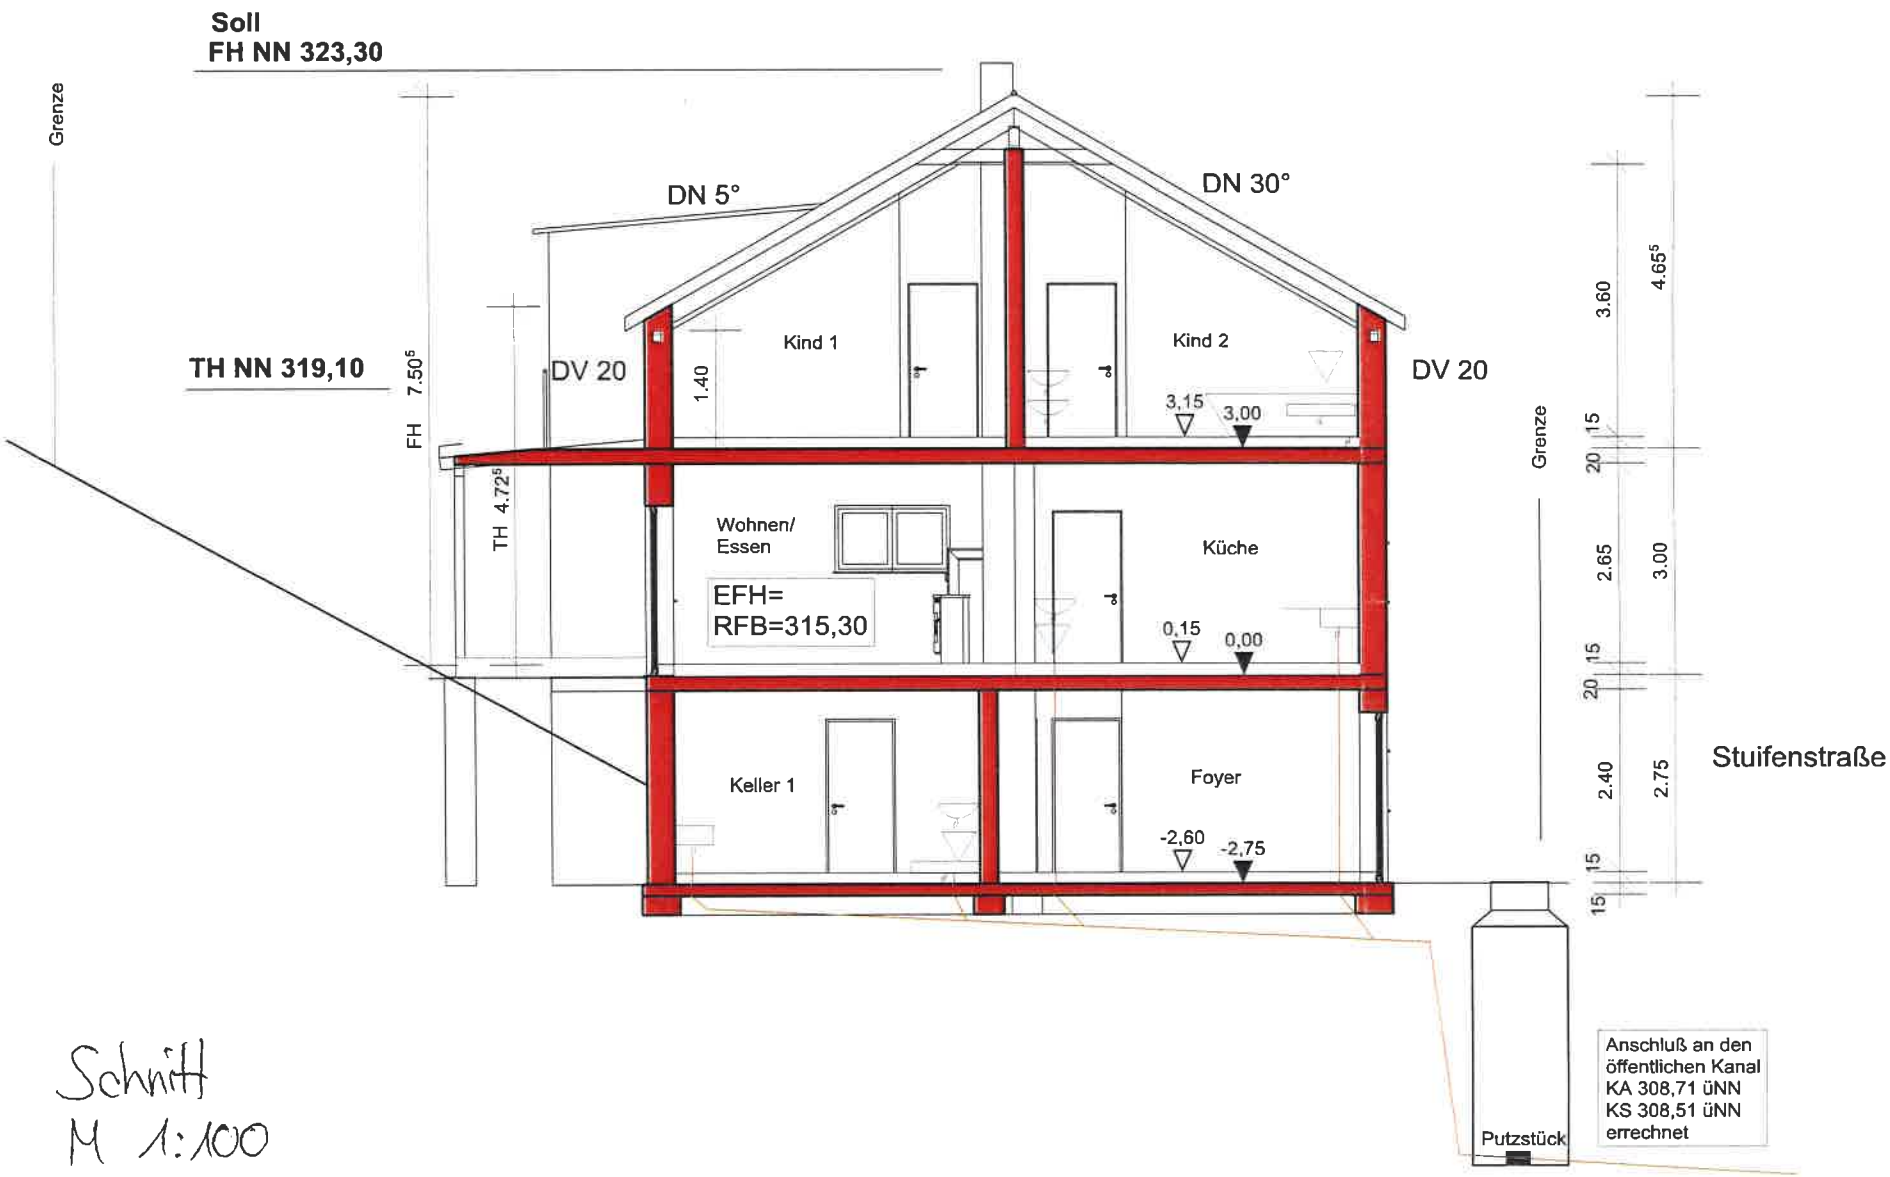

Schnitt
M 1:100