


Sämtl. Höhen und Maße sind vor Ort zu kontrollieren

Entwässerung nach DIN 1986

Drainage nach DIN 4095

Entwurfs- und Genehmigungsplan!
Keine Ausführungszeichnungen!

geplante Lichtschachthöhen sind nach Kellermontage zu überprüfen und ggfs. neu festzulegen (Abstimmung auf Außenanlagen)

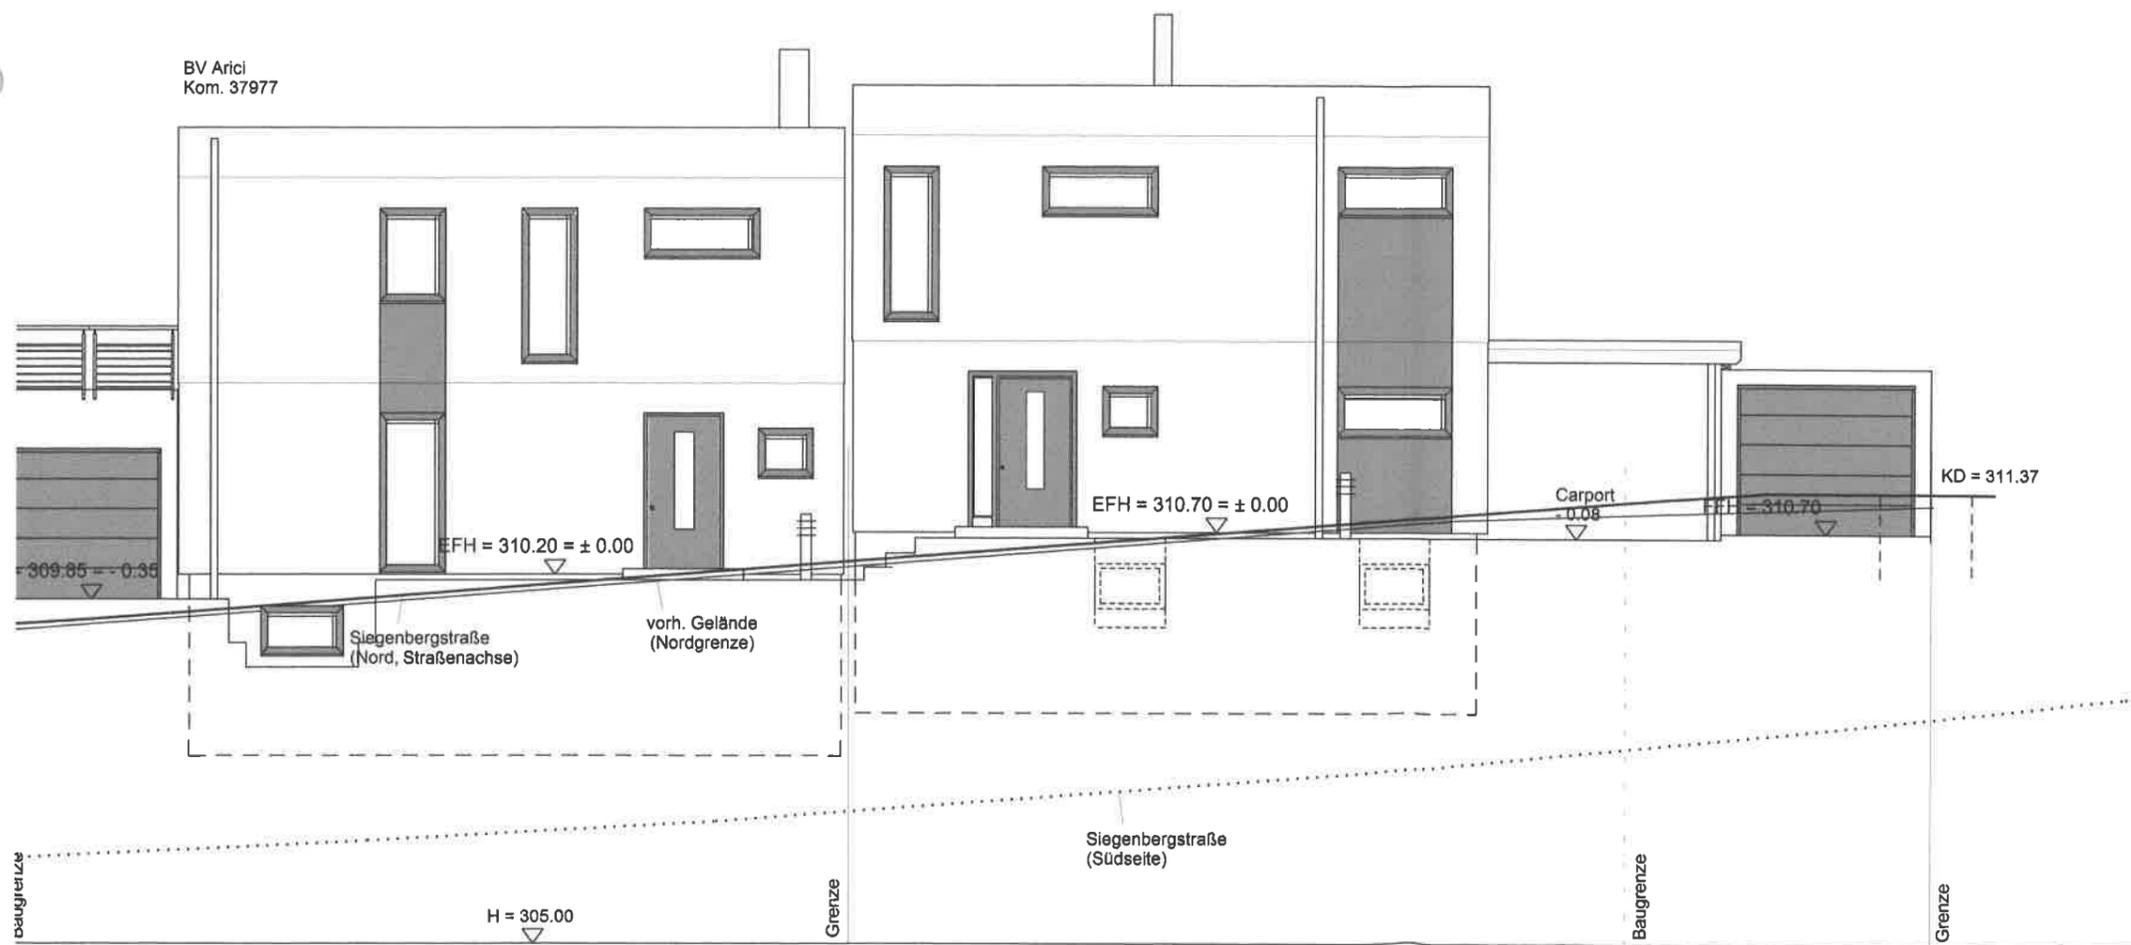

Ansicht Nord

37976

Bauantrag nach § 51 LBO Baden-Württemberg
Eingabeplan

Projekt: Wohnhaus, Garage, Carport
Projekt-Nr.: 37976

Plan Nr: 5

Bauherr: Thomas Diopan
Hauptstraße 11, 73282 Reichenbach / Fils

Unterschrift:

Architekt: Dipl. Ing. Ralf Kästel
Welfenstraße 9, 71065 Sindelfingen
Tel: 07031/7886000 Fax: 07031/7889210
Email: kaestel@unserbauvorhaben.de

Architektenkammer BW, AL-Nr. 78517

Unterschrift:

Bauort: Siegenbergstraße, Flurst. 2581
73262 Reichenbach / Fils

Maßstab: 1 : 100 Datum: 10.06.2015 Ansicht Nord

Änderungen:

Datum: