


Sämtl. Höhen und Maße sind vor Ort zu kontrollieren

Entwässerung nach DIN 1986

Drainage nach DIN 4095

Entwurfs- und Genehmigungsplan!
Keine Ausführungszeichnungen!

geplante Lichtschachthöhen sind nach
Kellermontage zu überprüfen und
ggfs. neu festzulegen (Abstimmung
auf Außenanlagen)

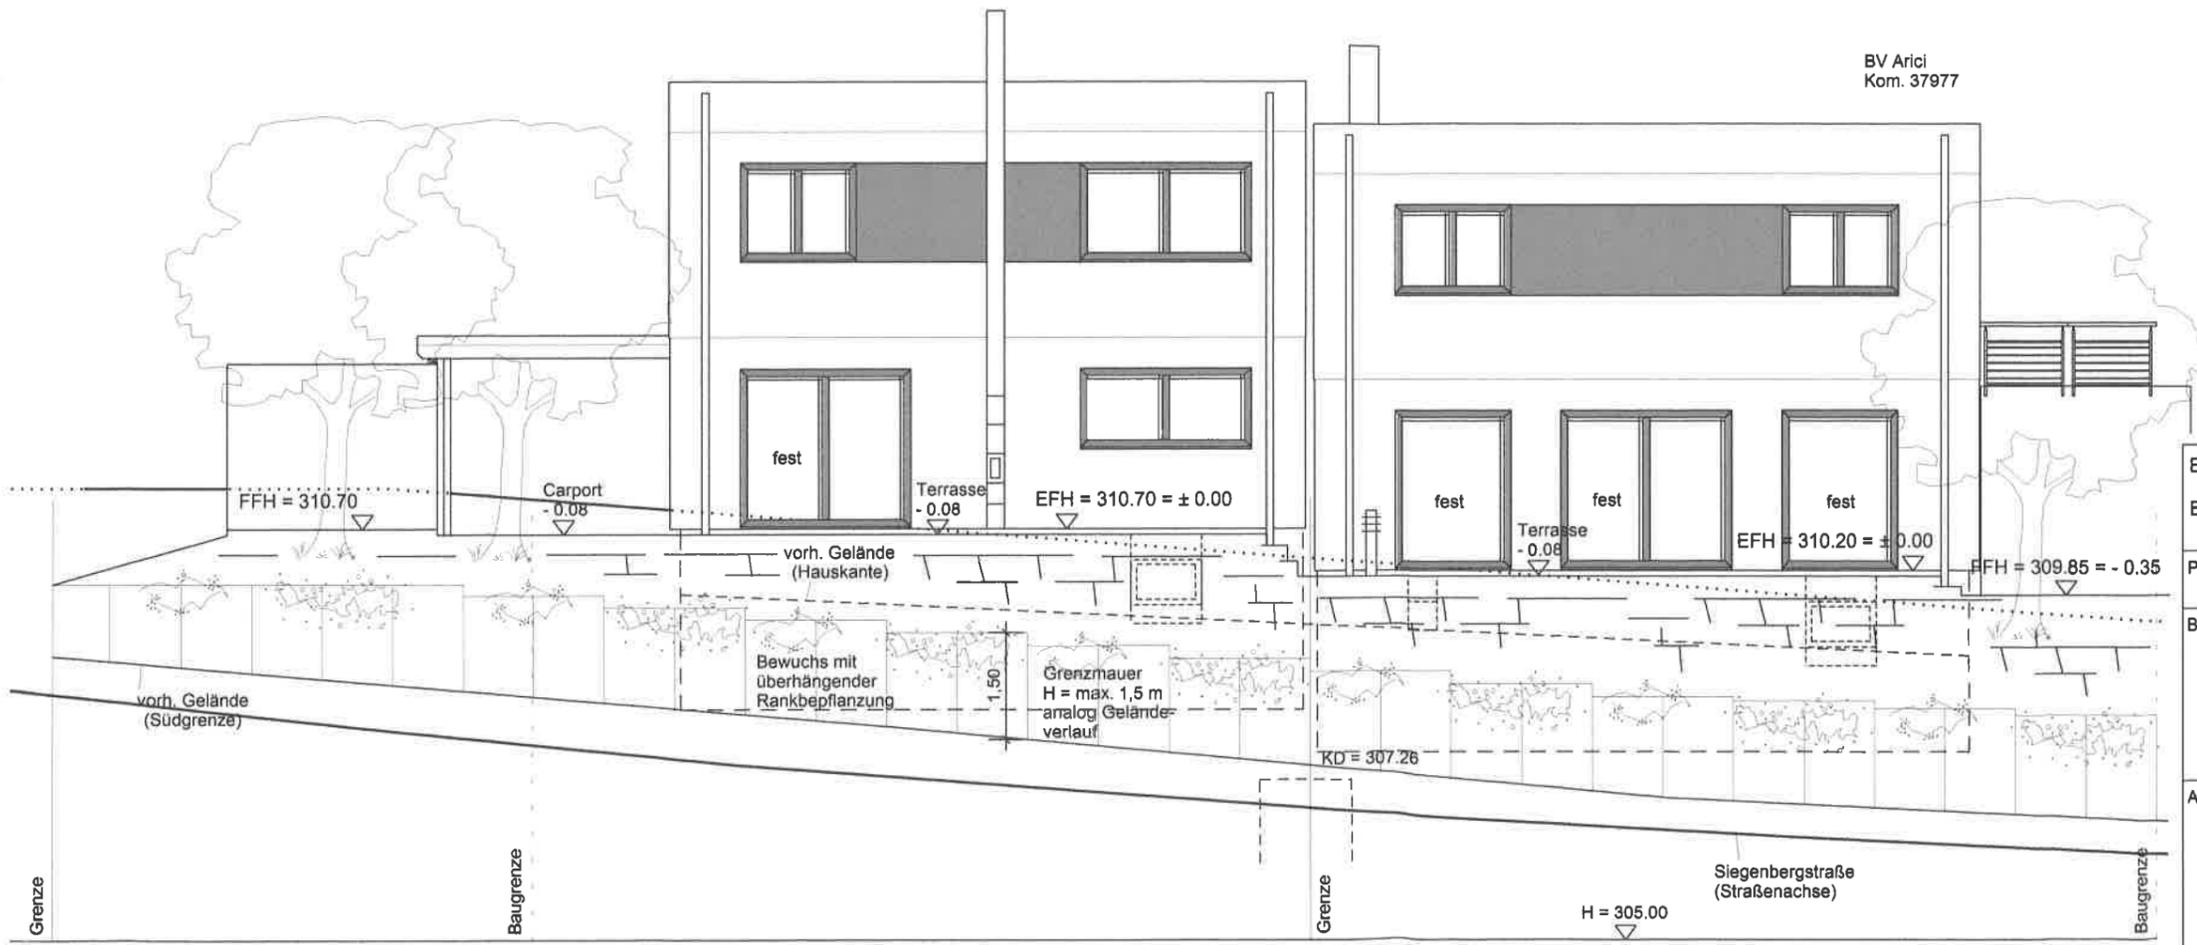

Ansicht Süd

37976

Bauantrag nach § 51 LBO Baden-Württemberg		
Eingabeplan		
Projekt: Wohnhaus, Garage, Carport	Plan Nr: 6	
Projekt-Nr.: 37976		
Bauherr: Thomas Diopan	Hauptstraße 11, 73262 Reichenbach / Fils	
Unterschrift: <i>Th. Diopan</i>		
Architekt: Dipl. Ing. Ralf Kästel	Welfenstraße 9, 71065 Sindelfingen	
Tel: 07031/7886000 Fax: 07031/7889210		
Email: kaestel@unserbauvorhaben.de		
Architektenkammer BW, AL-Nr. 78517		
Unterschrift: <i>[Signature]</i>		
Bauort: Siegenbergstraße, Flurst. 2581		
73262 Reichenbach / Fils		
Maßstab: 1 : 100	Datum: 10.06.2015	Ansicht Süd
Änderungen:	Datum:	