


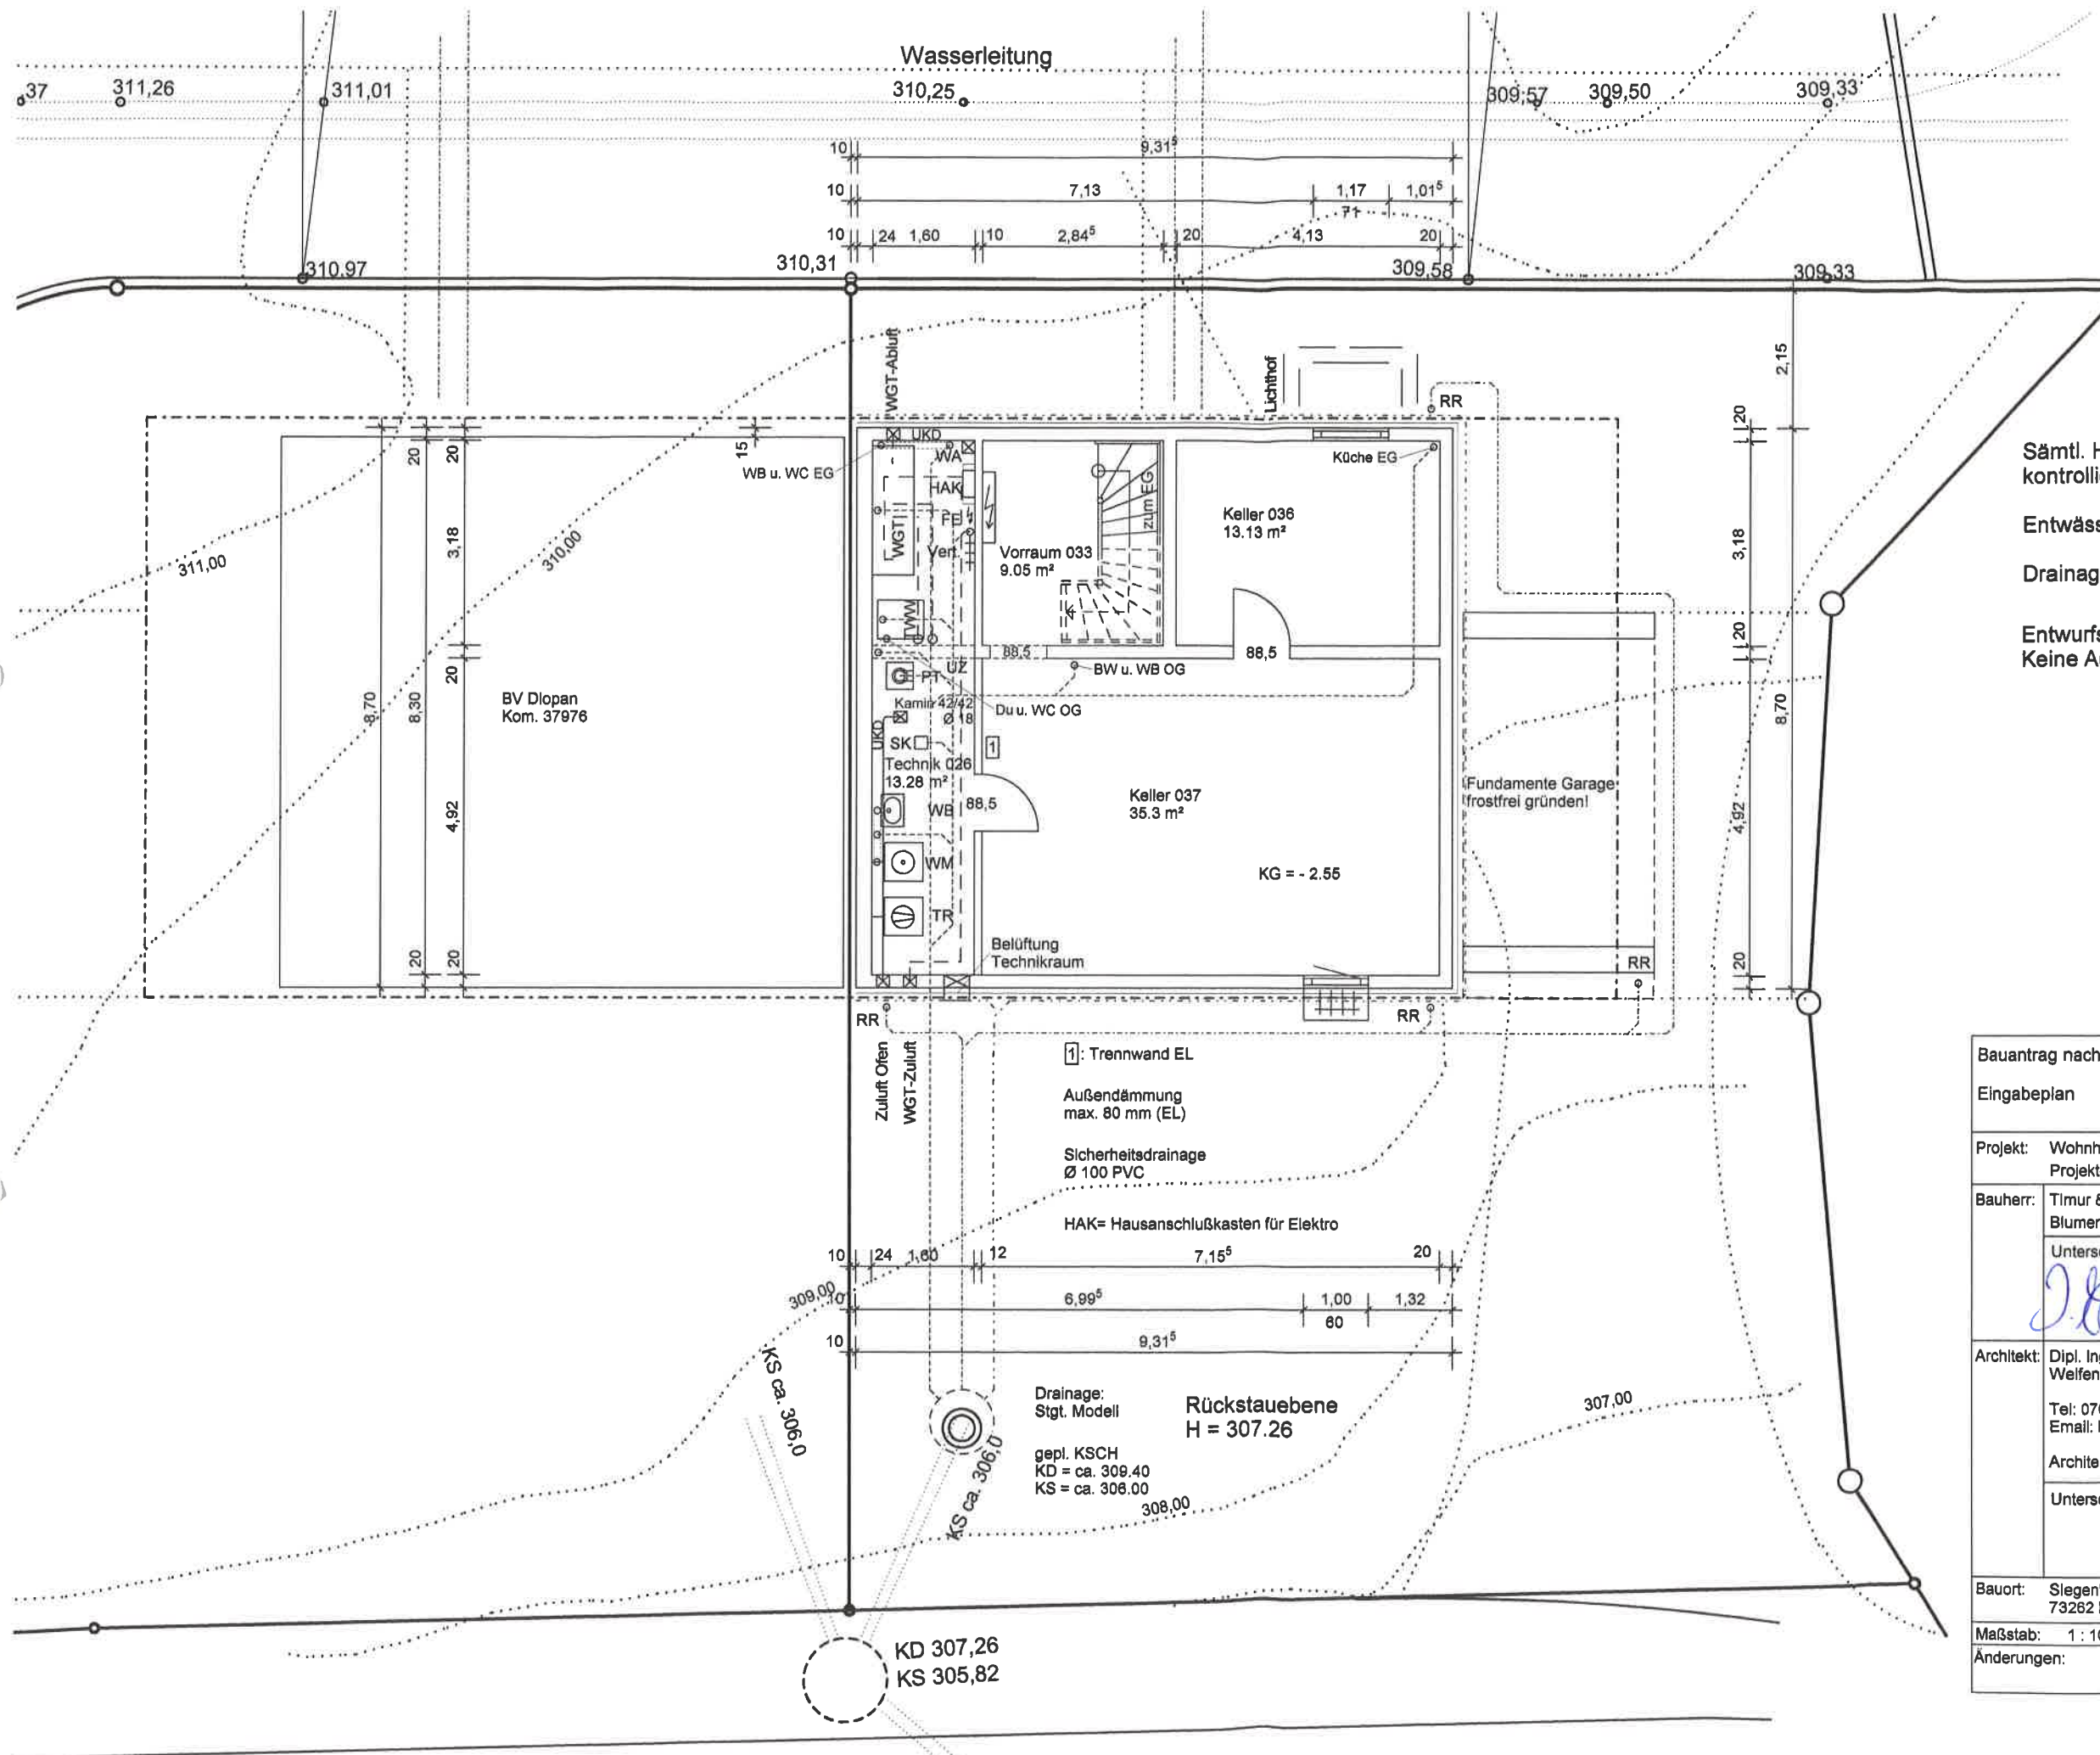

Sämtl. Höhen und Maße sind vor Ort zu kontrollieren

Entwässerung nach DIN 1986

Drainage nach DIN 4095

Entwurfs- und Genehmigungsplan!
Keine Ausführungszeichnungen!



37977

Bauantrag nach § 51 LBO Baden-Württemberg		
Eingabeplan		
Projekt:	Wohnhaus, Garage, Stellplatz Projekt-Nr.: 37977	Plan Nr: 1
Bauherr:	Timur & Damla Arici Blumenstraße 36, 73262 Reichenbach / Fls	
	Unterschrift: 	
Architekt:	Dipl. Ing. Ralf Kästel Welfenstraße 9, 71085 Sindelfingen Tel: 07031/7886000 Fax: 07031/7889210 Email: kaestel@unserbauvorhaben.de Architektenkammer BW, AL-Nr. 78517	
	Unterschrift: 	
Bauort:	Slegenbergstraße, Flurst. 2580 73262 Reichenbach / Fls	
Maßstab:	1 : 100	Datum: 18.06.2015
Änderungen:		Kellergeschoss