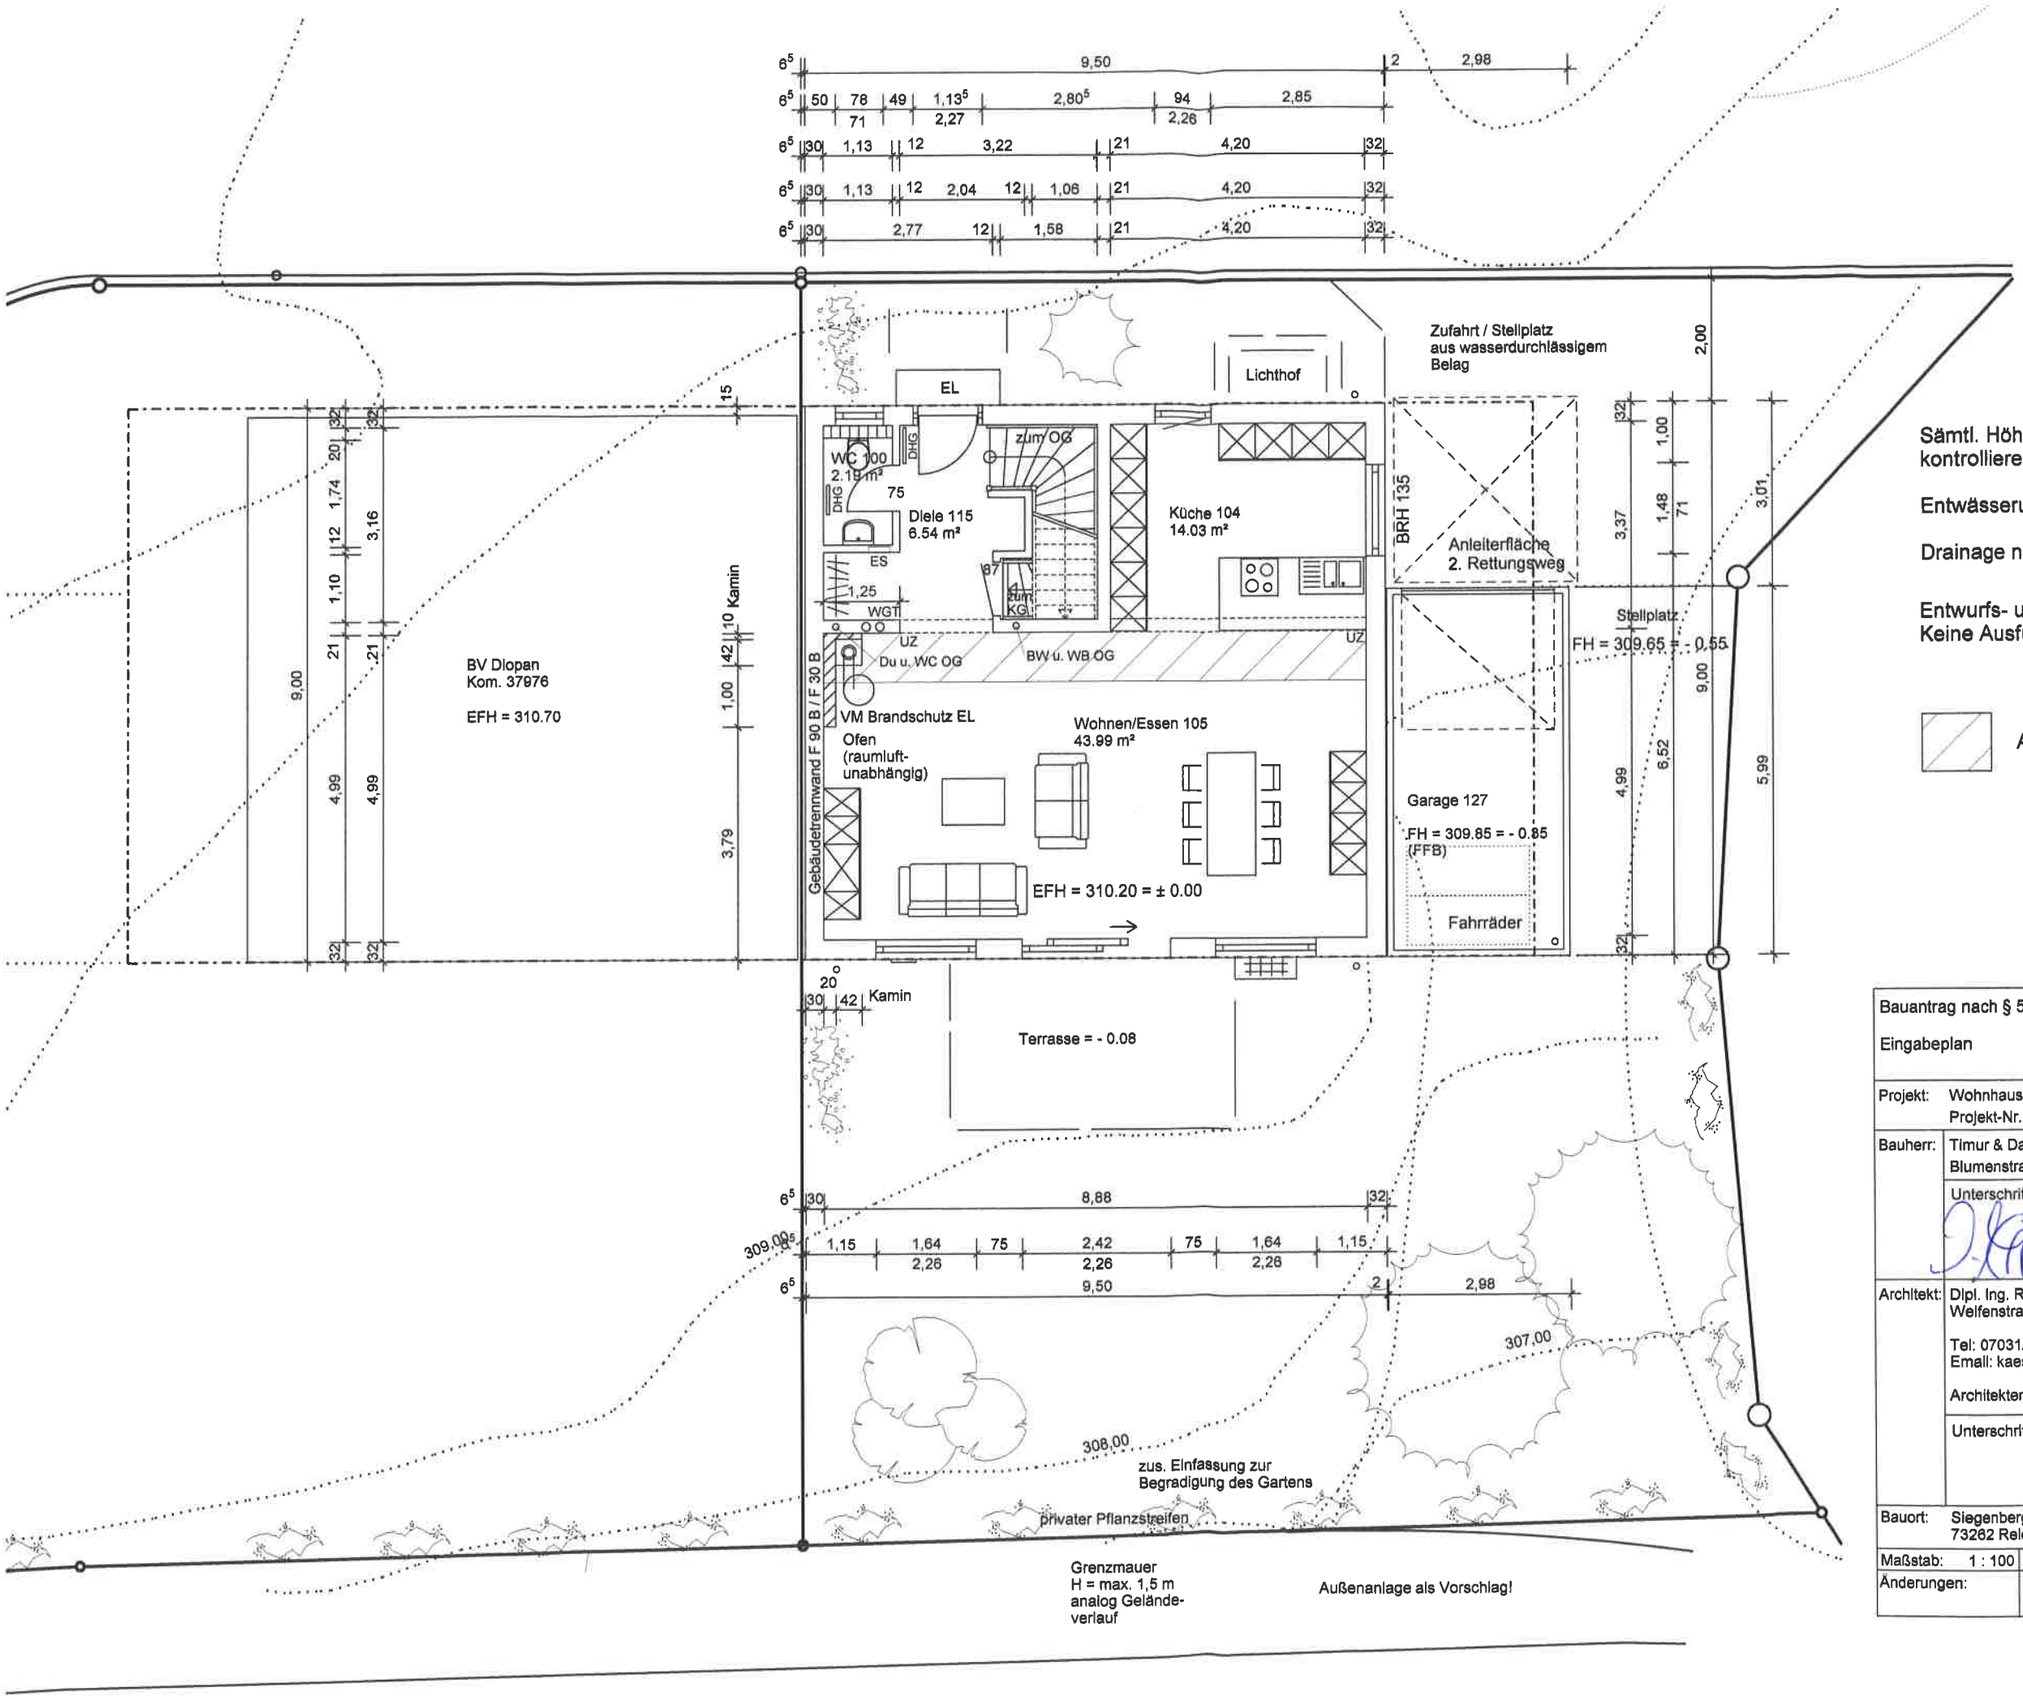

Sämtl. Höhen und Maße sind vor Ort zu kontrollieren

Entwässerung nach DIN 1986

Drainage nach DIN 4095

Entwurfs- und Genehmigungsplan!
Keine Ausführungszeichnungen!

Abhängung WGT

N

37977

Bauantrag nach § 52 LBO Baden-Württemberg

Eingabeplan

Projekt:	Wohnhaus, Garage, Stellplatz Projekt-Nr.: 37977	Plan Nr: 2
Bauherr:	Timur & Damla Arici Blumenstraße 36, 73262 Reichenbach / Fils	
	Unterschrift:	
Architekt:	Dipl. Ing. Ralf Kästel Welfenstraße 9, 71065 Sindelfingen Tel: 07031/7886000 Fax: 07031/7889210 Email: kaestel@unserbauvorhaben.de Architektenkammer BW, AL-Nr. 78517	
	Unterschrift:	
Bauort:	Siegenbergstraße, Flurst. 2580 73262 Reichenbach / Fils	
Maßstab: 1 : 100	Datum: 18.06.2015	Erdgeschoss
Änderungen:	Datum:	