


Sämtl. Höhen und Maße sind vor Ort zu kontrollieren

Entwässerung nach DIN 1986

Drainage nach DIN 4095

Entwurfs- und Genehmigungsplan!
Keine Ausführungszeichnungen!

geplante Lichtschachthöhen sind nach
Kellermontage zu überprüfen und
ggfs. neu festzulegen (Abstimmung
auf Außenanlagen)

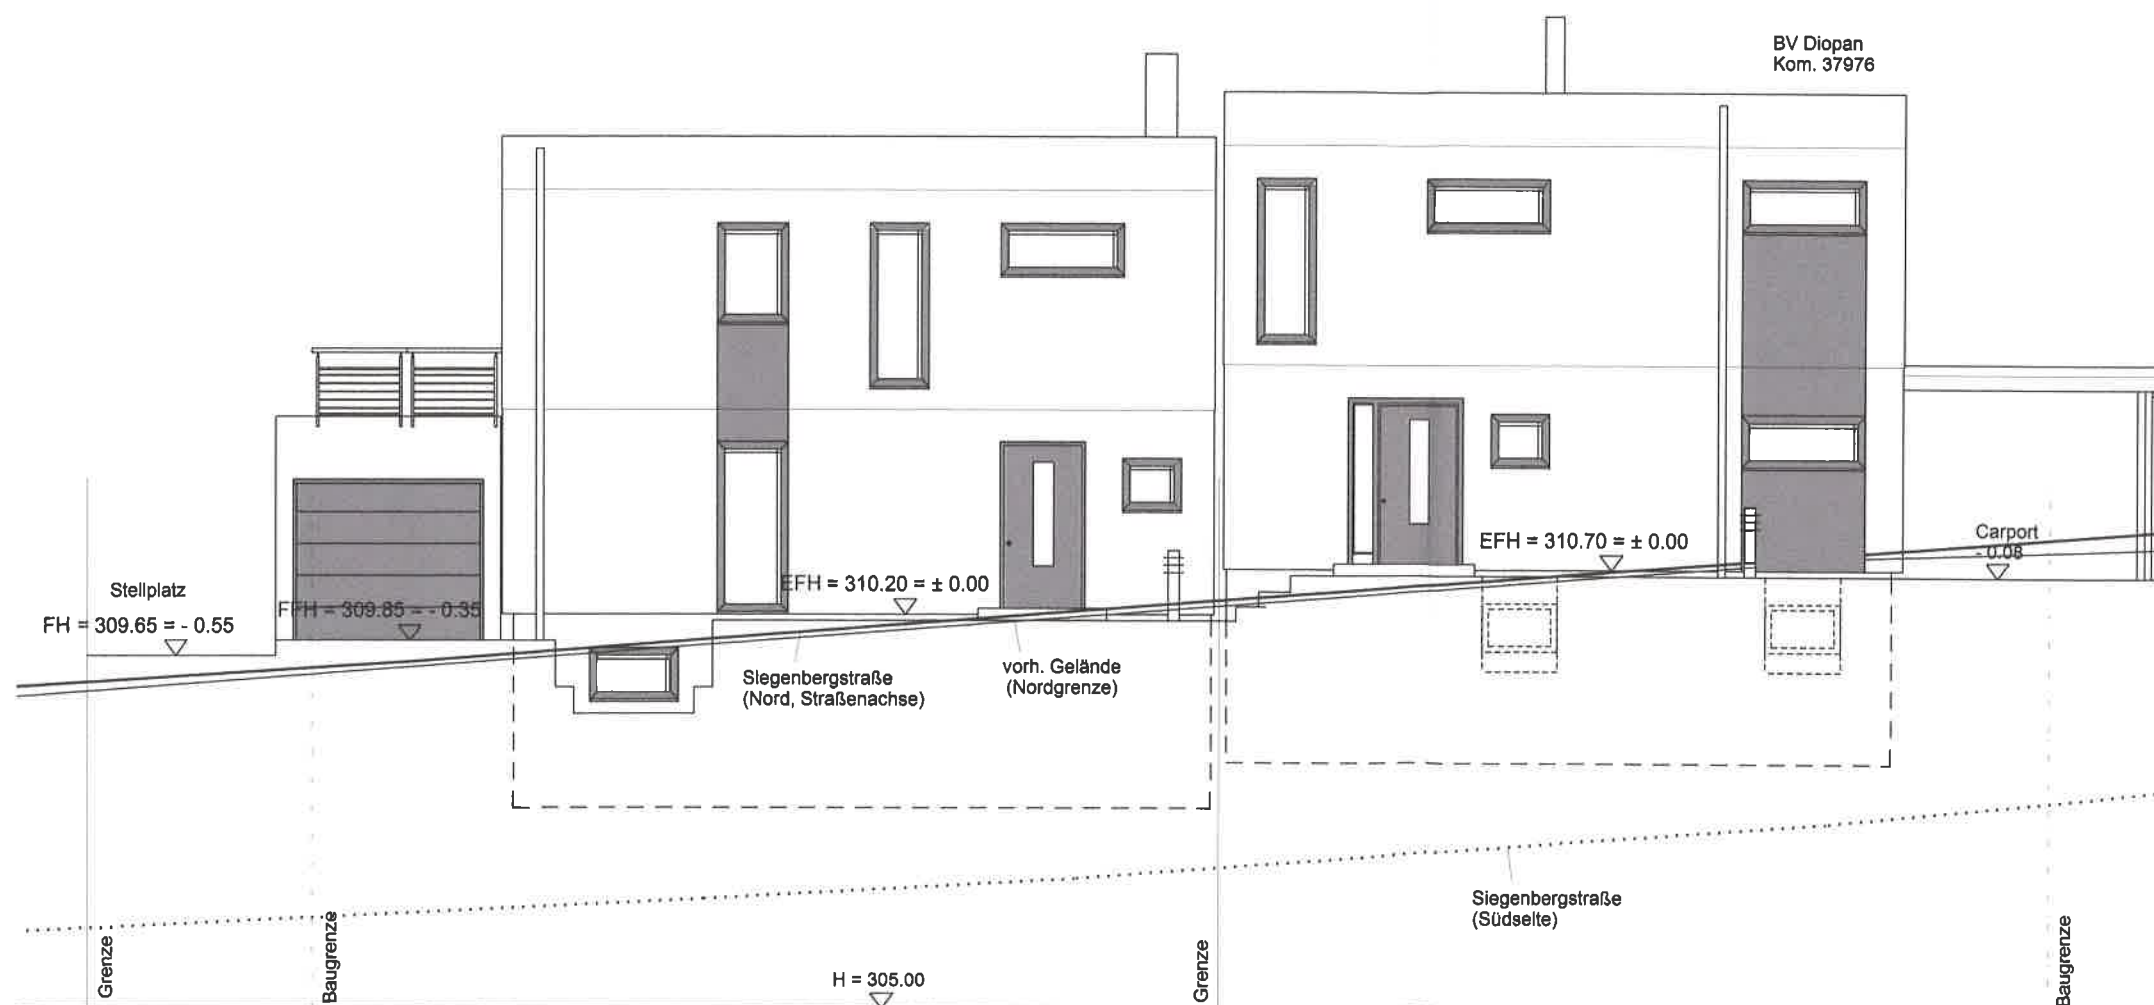

Ansicht Nord

37977

Bauantrag nach § 51 LBO Baden-Württemberg

Eingabeplan

Projekt: Wohnhaus, Garage, Stellplatz
Projekt-Nr.: 37977

Plan Nr.: 5

Bauherr: Timur & Damla Arici
Blumenstraße 36, 73262 Reichenbach / Fils

Unterschrift:

[Signature]

Architekt: Dipl. Ing. Ralf Kästel
Welfenstraße 9, 71065 Sindelfingen

Tel: 07031/7886000 Fax: 07031/7889210
Email: kaestel@unserbauvorhaben.de

Architektenkammer BW, AL-Nr. 78517

Unterschrift:

[Signature]

Bauort: Siegenbergstraße, Flurst. 2580
73262 Reichenbach / Fils

Maßstab: 1 : 100 Datum: 18.06.2015 Ansicht Nord

Änderungen: Datum: