


Sämtl. Höhen und Maße sind vor Ort zu kontrollieren

Entwässerung nach DIN 1986

Drainage nach DIN 4095


Entwurfs- und Genehmigungsplan!  
Keine Ausführungszeichnungen!

geplante Lichtschachthöhen sind nach Kellermontage zu überprüfen und ggfs. neu festzulegen (Abstimmung auf Außenanlagen)

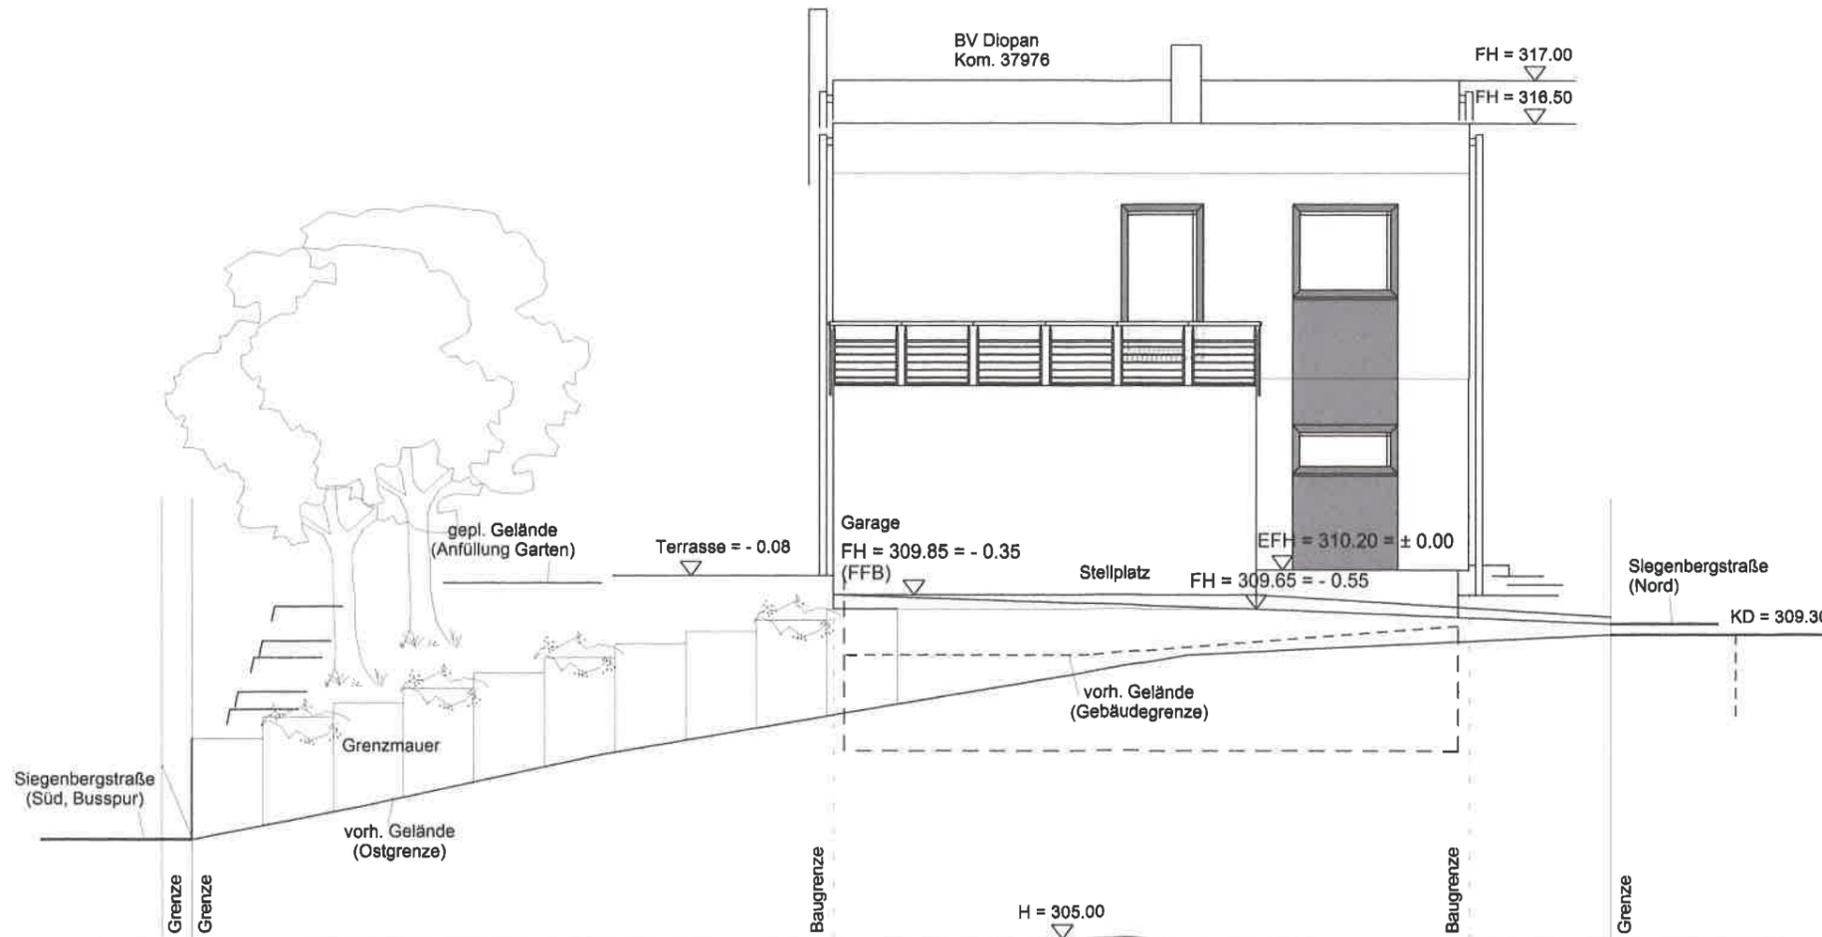

Ansicht Ost

37977

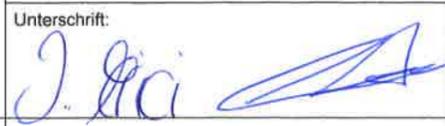Bauantrag nach § 51 LBO Baden-Württemberg		
Eingabeplan		
Projekt:	Wohnhaus, Garage, Stellplatz Projekt-Nr.: 37977	Plan Nr.: 6
Bauherr:	Timur & Damla Arici Blumenstraße 36, 73262 Reichenbach / Fils	
	Unterschrift: 	
Architekt:	Dipl. Ing. Ralf Kästel Welfenstraße 9, 71065 Sindelfingen	
	Tel: 07031/7886000 Fax: 07031/7889210 Email: kaestel@unserbauvorhaben.de	
	Architektenkammer BW, AL-Nr. 78517	
	Unterschrift: 	
Bauort:	Siegenbergstraße, Flurst. 2580 73262 Reichenbach / Fils	
Maßstab:	1 : 100	Datum: 18.06.2015 Ansicht Ost
Änderungen:	Datum:	