
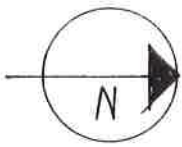


π verbleibend

PR		Bearbe	
18.12.2014		Datum:	
Nr.:		Dipl.-Ing. (FH) Petra R Blumenstr. 8 73669 Lichtenwald Tel.: 07153/41537 Fax: 07153/41	
Blattgröße:		Misstab	
41,8 x 29,7		4444	
Blatt-Nr.:		2	
Bezeichnung:		Grundriss EG	
Bauherr:		Architekt:	
Projekt:		Umbau Bismarkstrasse 29 73262 Reichenbach	
Bauherr:		Architekt:	
Bauherr:		Architekt:	



BRDGESCHLOS

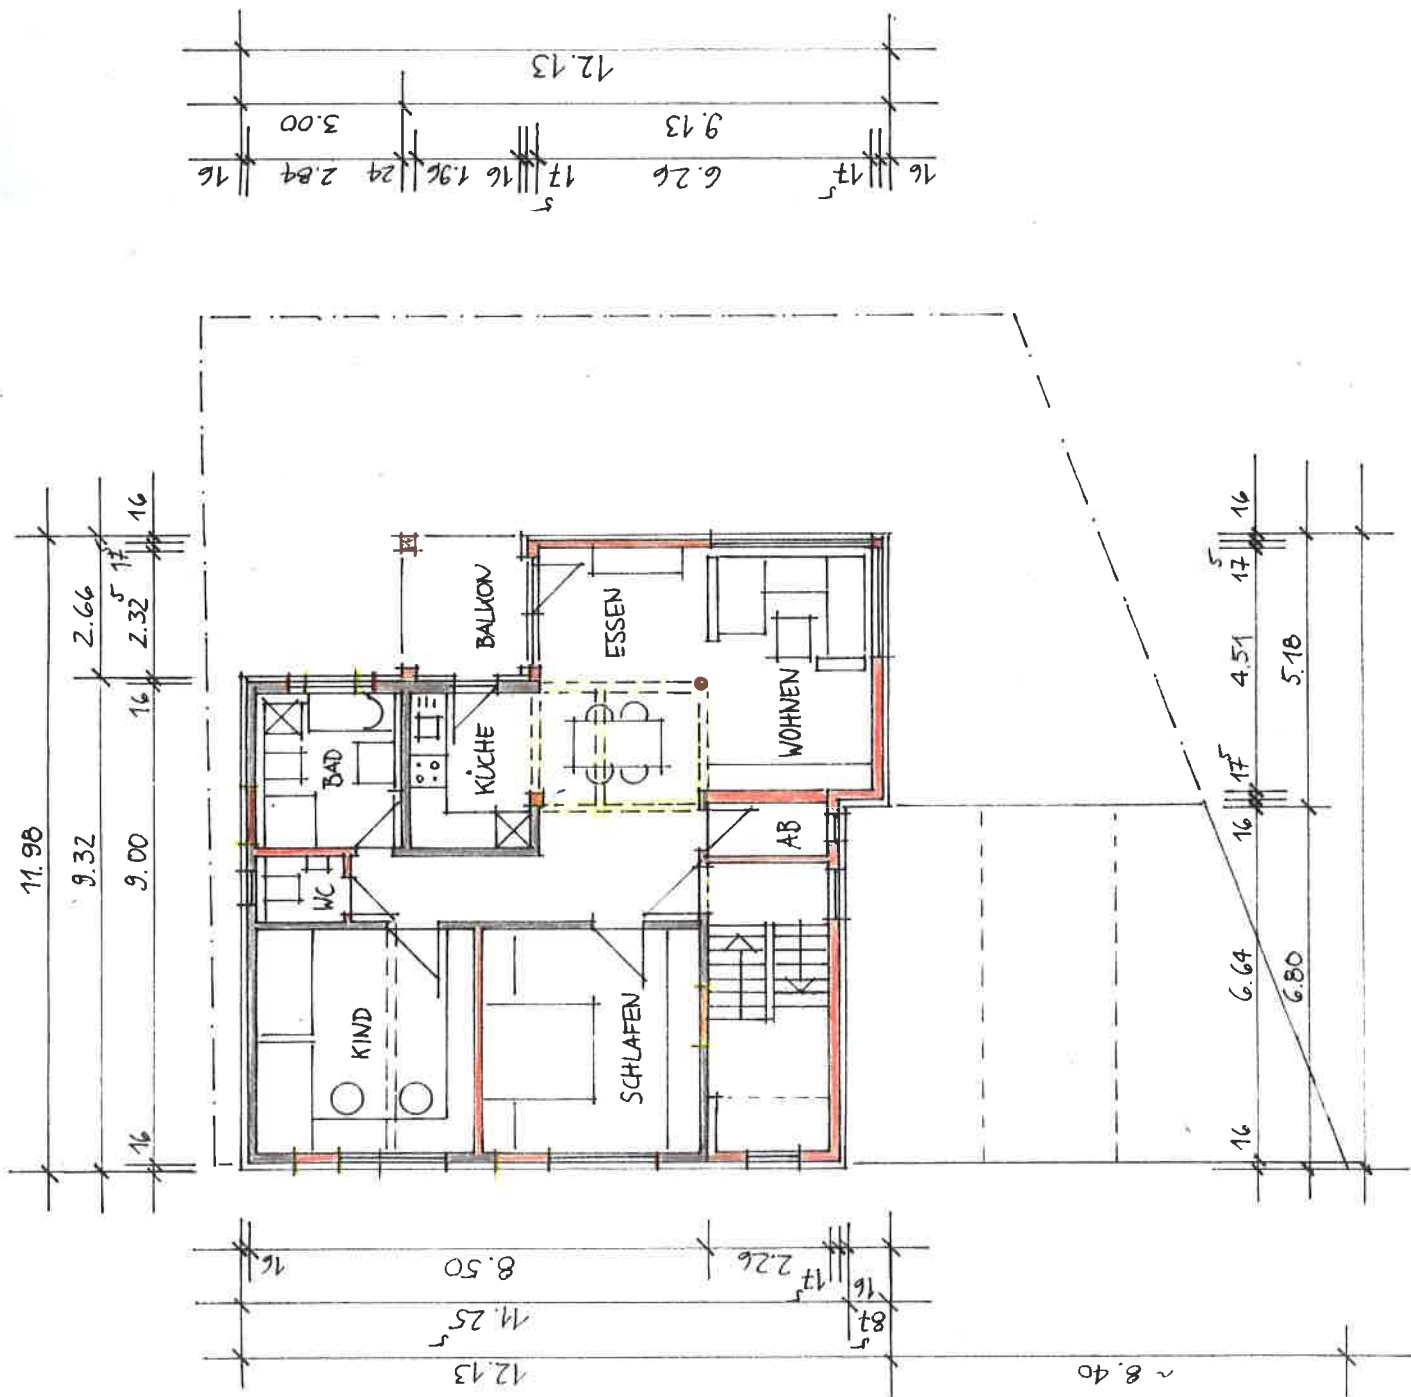

N verkleinert

Bauherr:	Nr.:	Datum:	Bearb:	PR
Projekt:	Blattgröße:	Maßstab:	Blatt-Nr.:	3
Bezeichnung:				
Grundriss OG				
Architekt:				
Bauherr:	Petra + Ulrich Roos Blumenstr. 8 73669 Lichtenwald			
Projekt:	Umbau Bismarkstrasse 29 73262 Reichenbach			
Dipl.-Ing. (FH) Petra f Blumenstr. 8 73669 Lichtenw Tel.: 07153/41537 Fax: 07153/41538				
Maßstab:				1:100

OBERGESCHOSS

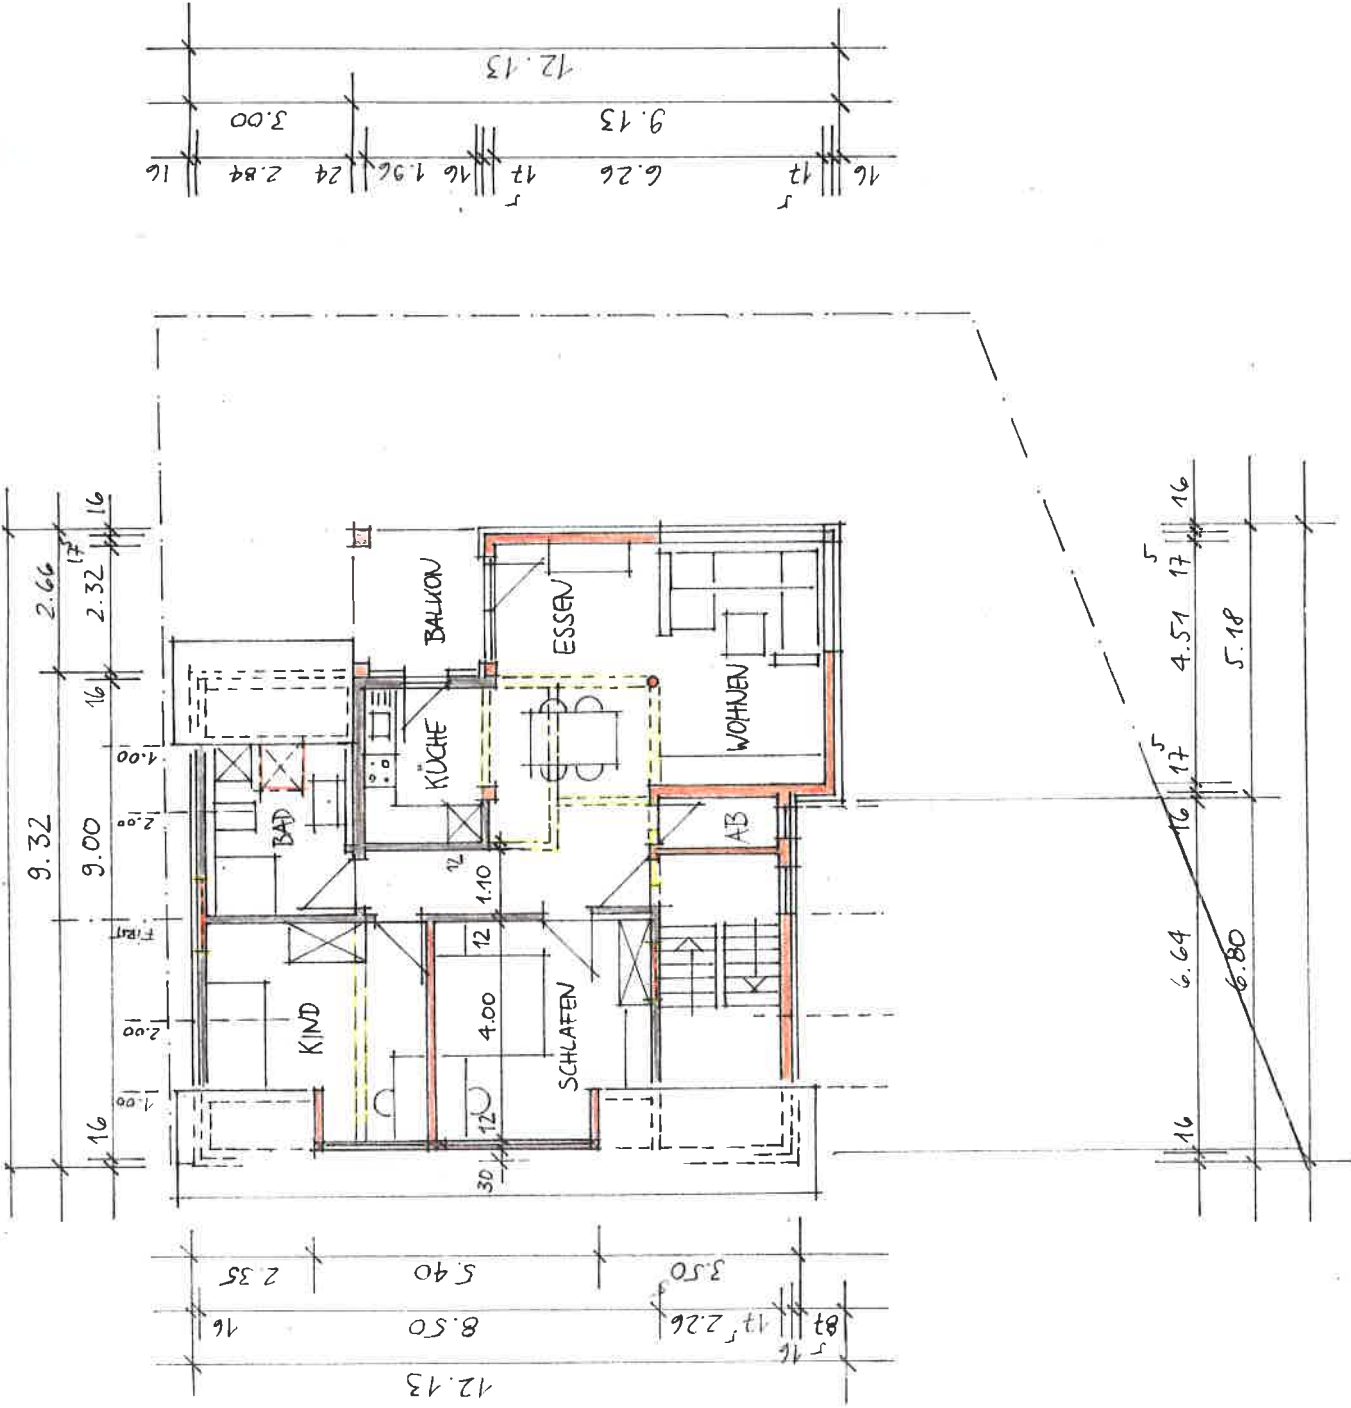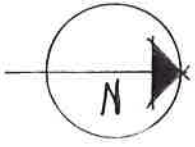

u verändert

Nr.: 18.12.2014		P	
Datum:		Bei:	
Bauherr:		Dipl.-Ing. (FH) Petra Blumenstr. 8 73669 Lichtenwald Tel.: 07153/41537 Fax: 07153	
Projekt:		Umbau Bismarkstrasse 29 73262 Reichenbach	
Bezeichnung:		Grundriss DG	
Bauherr:		Architekt:	
Blatt-Nr.: 4		Blattgröße: 41,8 x 29,7	
Blatt-Nr.: 4		Blattgröße: 41,8 x 29,7	

DACHGESCHOSS