


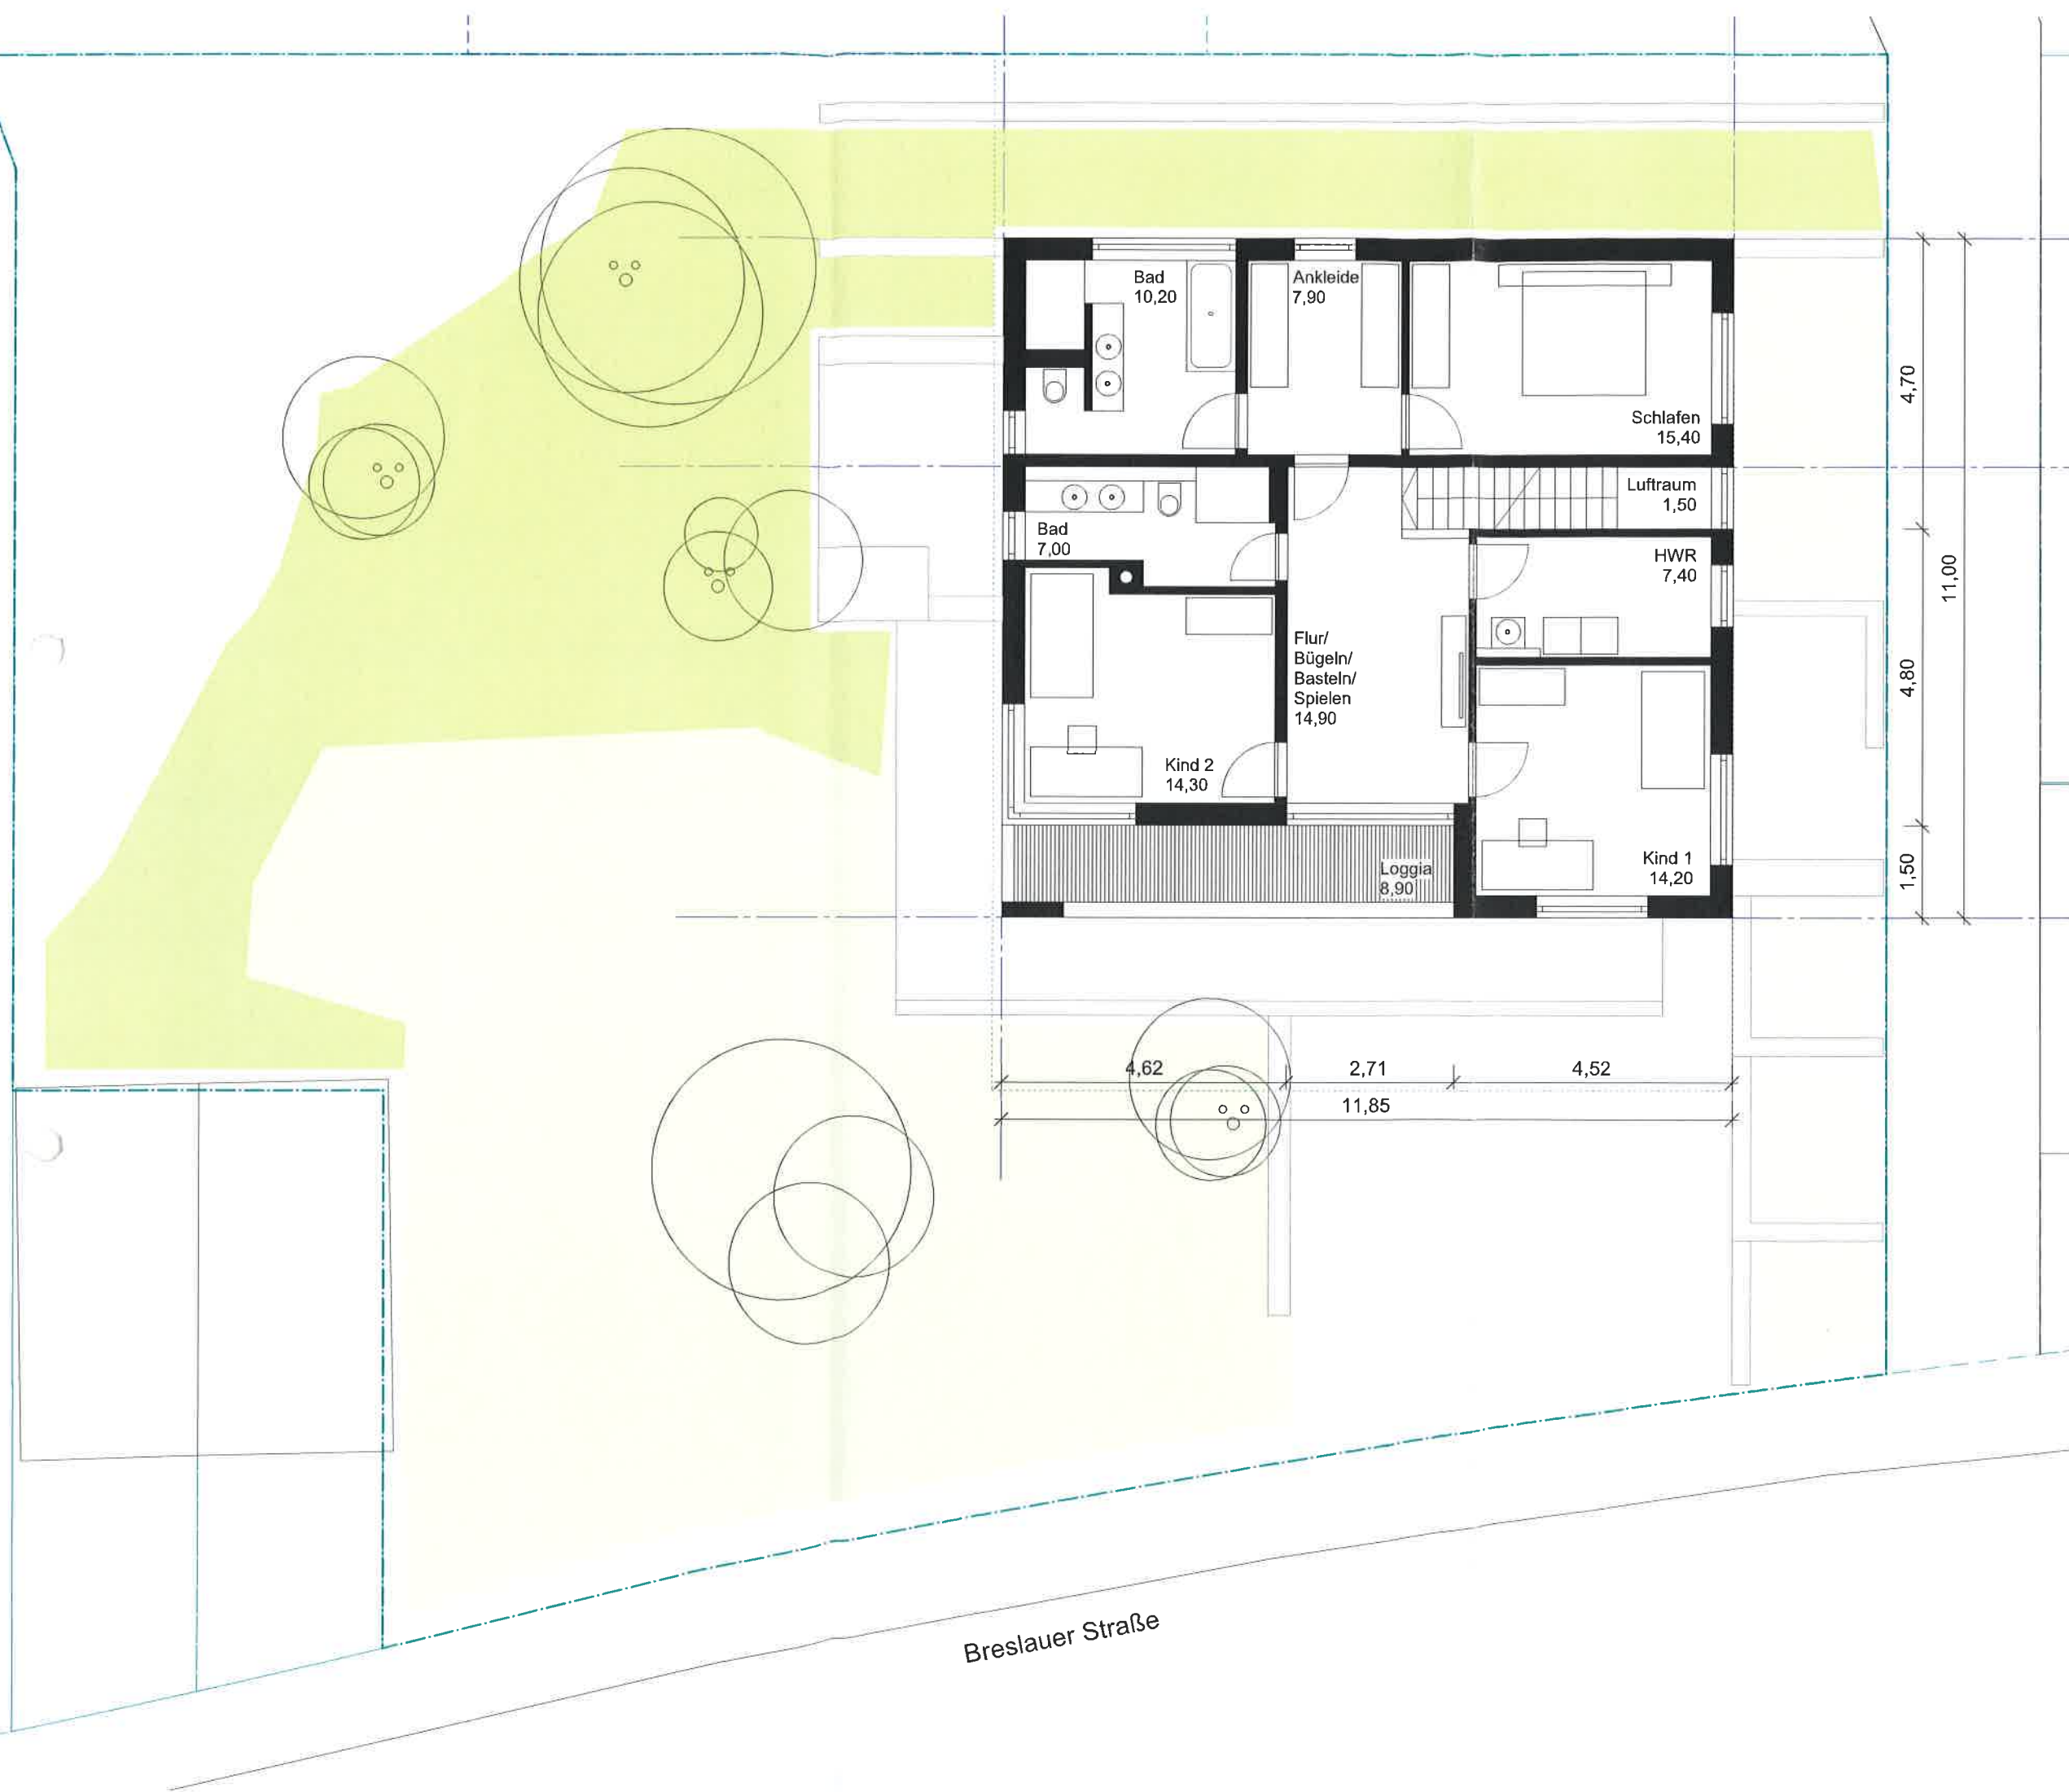

Neubau eines Einfamilienhauses
mit Doppelgarage

Breslauer Straße 66
73262 Reichenbach an der Fils
Flurst.-Nr. 326/4

Bauherren:

**Frau Isabell Gotthardt und
Herr Christian Reuter**

**Wäldenbronnerstraße 6
D 73732 Esslingen a.N.**

Obergeschoss M 1:100

Architekten und Ingenieure
G. Geiselmann + J. Hauff

Hermannstraße 1
73207 Plochingen

Telefon 07153 899500
info@geiselmann-hauff.de
www.geiselmann-hauff.de

Gefertigt,
Plochingen 06.07.2015

Geiselmann

Breslauer Straße