ANSICHT OST

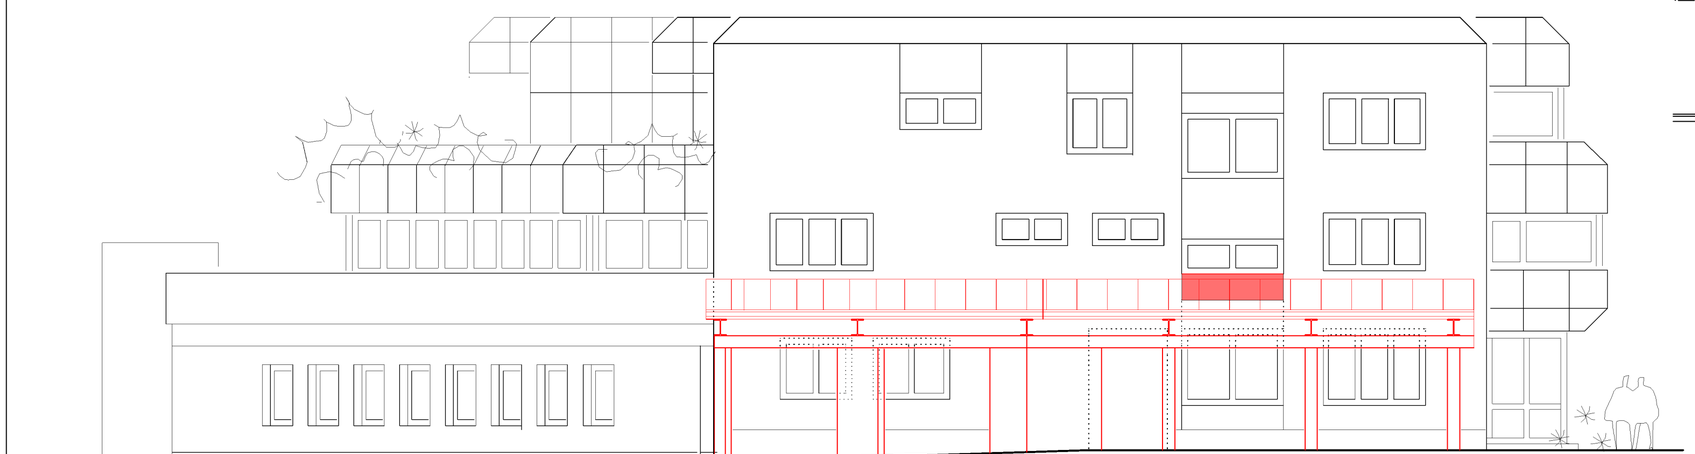

SCHNITT ÜBERDACHUNG

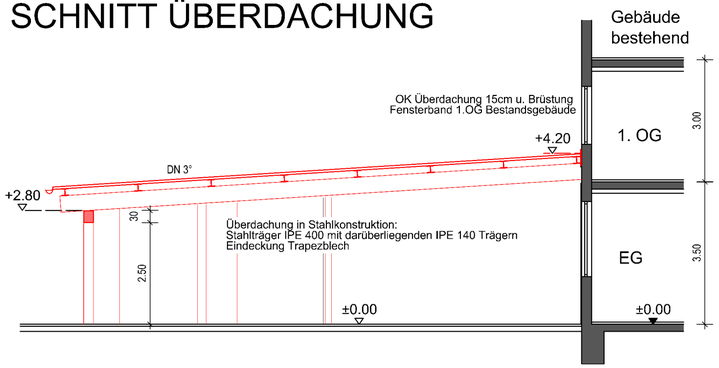

PROJEKT: Umbau und Umnutzung EZ - AREAL Stuttgarterstr. 79 und 89, 73262 Reichenbach	
BEZEICHNUNG: SCHNITT ÜBERDACHUNG ANSICHT OST	BAUHERR: GbR Ziegler Stuttgargter Strasse 79 73262 Reichenach
dipl.ing. kurt-georg häberle freier architekt dettinger strasse 146 73230 kirchheim-teck	ENTWURFSVERFASSER:
07021-9829363 - haeberle.architekt@t-online.de	DATUM: 30.04.2015 / MASS-STAB: 1:100
	GROSSE: / PLAN-NR: 04

H/B = 297 / 613 (0.18m²)

Allplan 2015