

WESTANSICHT



VERÄNDERTE ERSTELLUNG

DACHGAUBE OST +

BALKON WEST

VERÄNDERTE PLANUNG DOPPEL-

GARAGE UND GARTENGERÄTE

EINSCHL. LÄRMSCHUTZWALL

73262 REICHENBACH, TALWEG

PARZ.-NO. 814/2

BAUHERR L. + A. SARTISON

73262 REICHENBACH

TALWEG

ANERKANNT *A. Sartison*

ANSICHTEN,

SCHNITT GARAGE M 1/100

GEFERTIGT FREIER ARCHITEKT

300604 THOMAS M. LEIBSLE

FABRIKSTRASSE 45


73262 PÖCHLARN

TEL 07153/71177

FAX 07153/71146

vom 10. JAN 2005

1:100

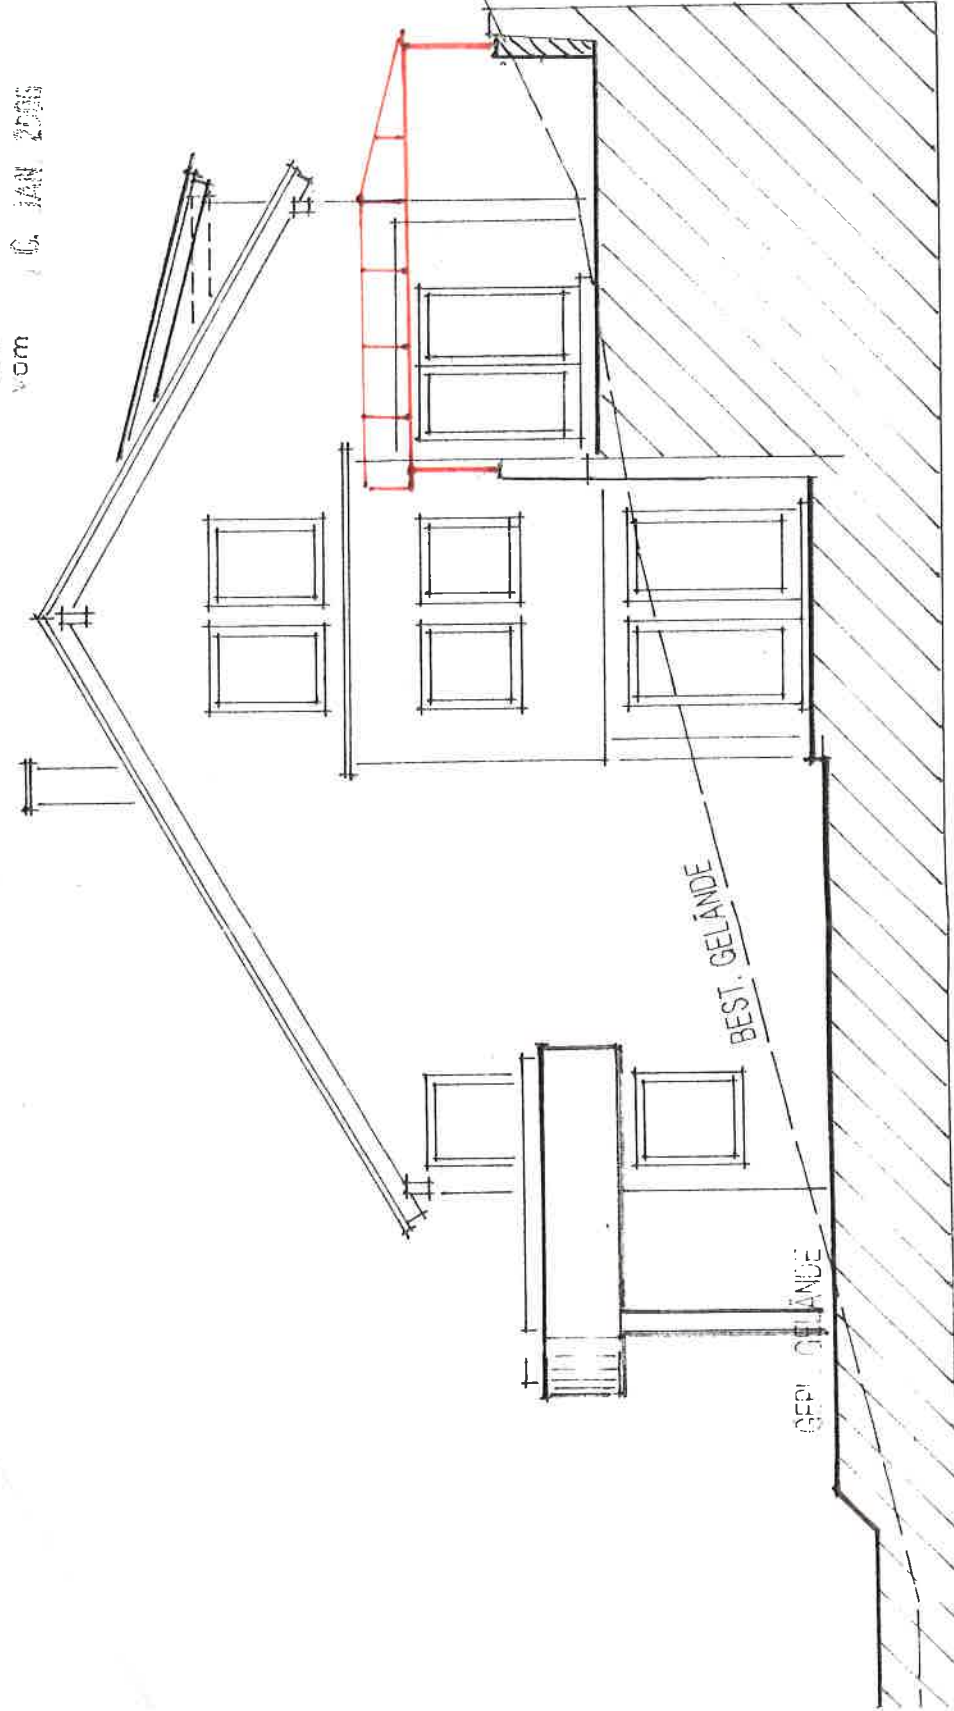

1:100