
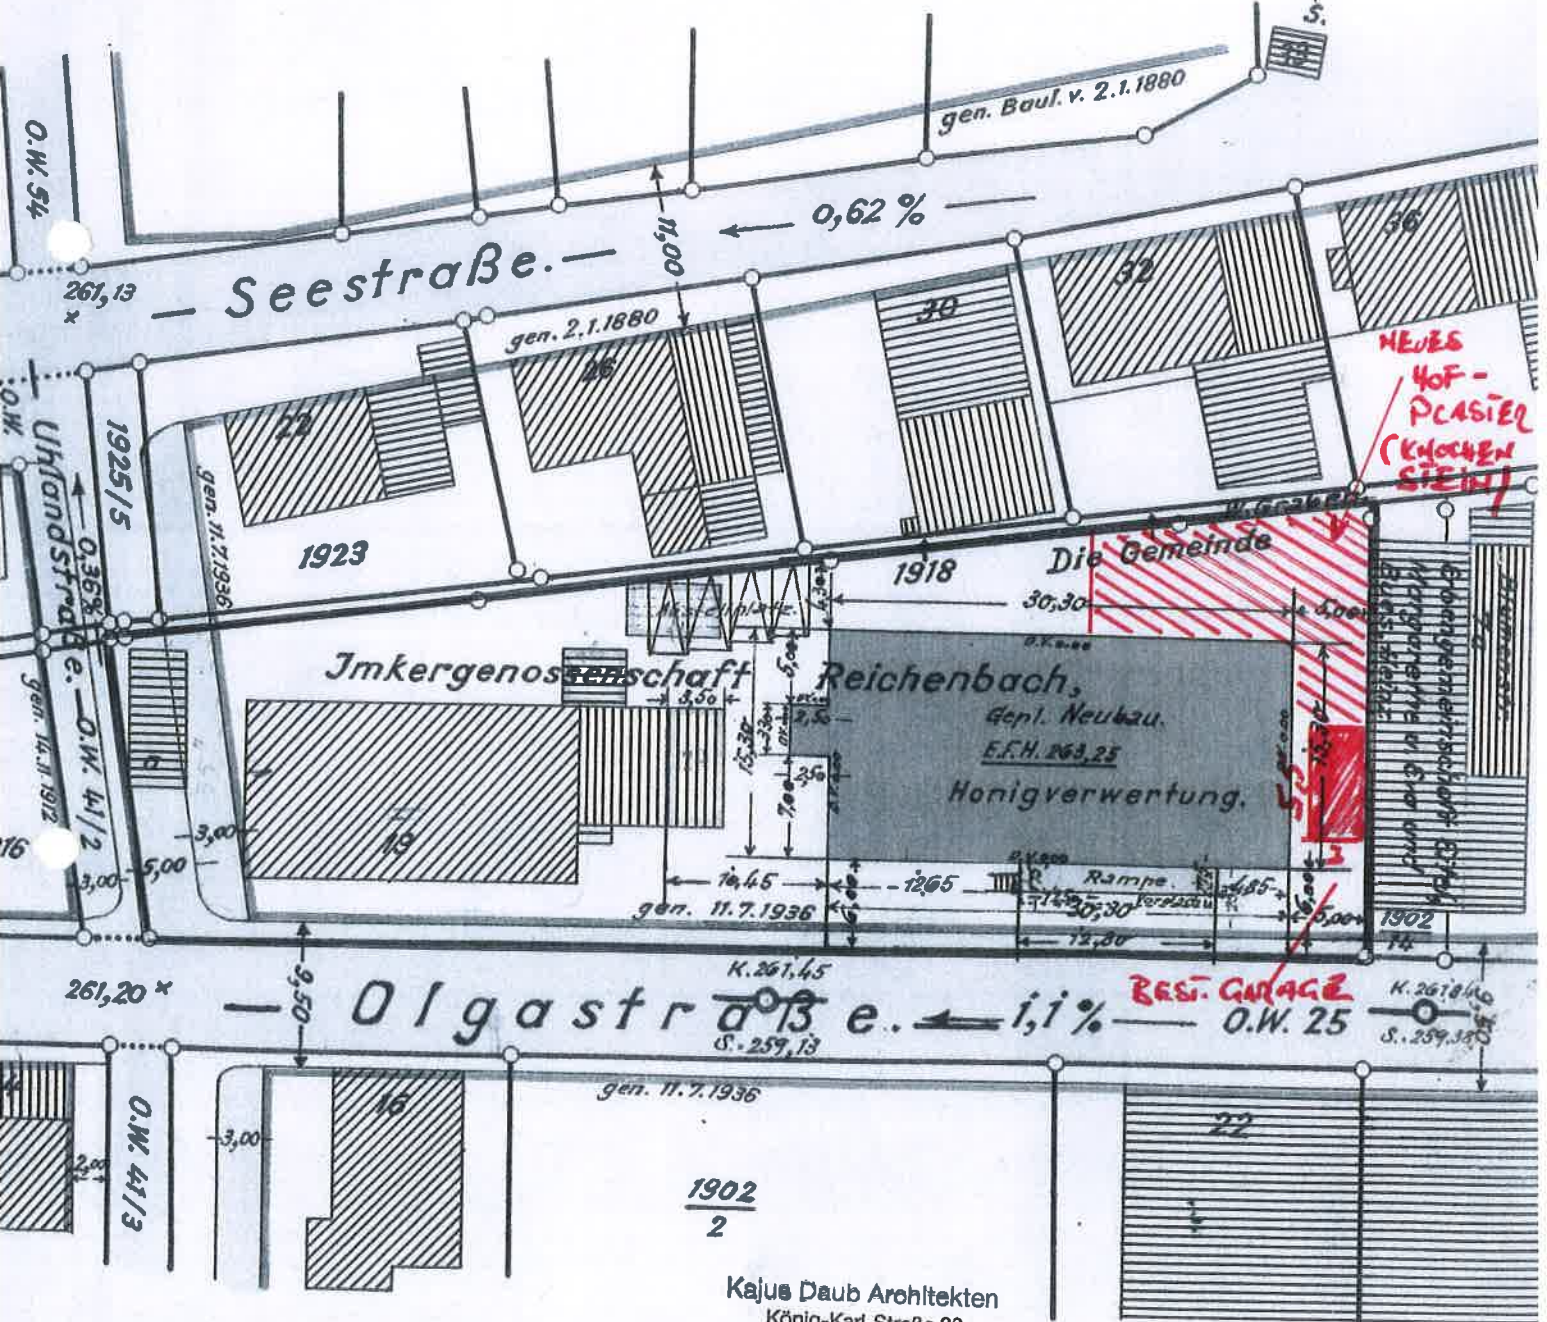


Lageplan

Kreis: Esslingen a.N.

Gemeinde:

Gemarkung: Reichenbach a.Fils.

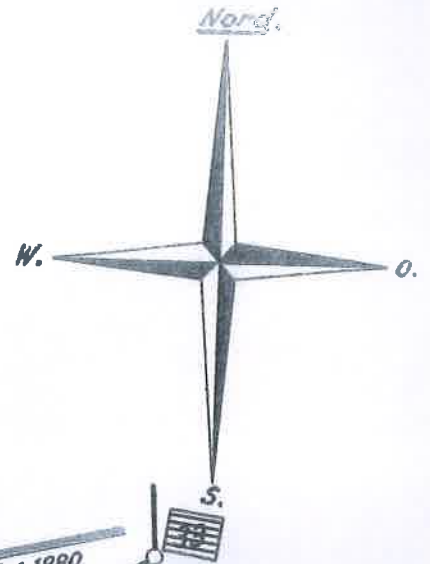

Kajus Daub Architekten
König-Karl-Straße 29
70372 Stuttgart
Tel. 0711 - 35 87 23 94
Fax: 0711 - 35 87 23 87

30/04/2015

Gefertigt:



M = 1:500