


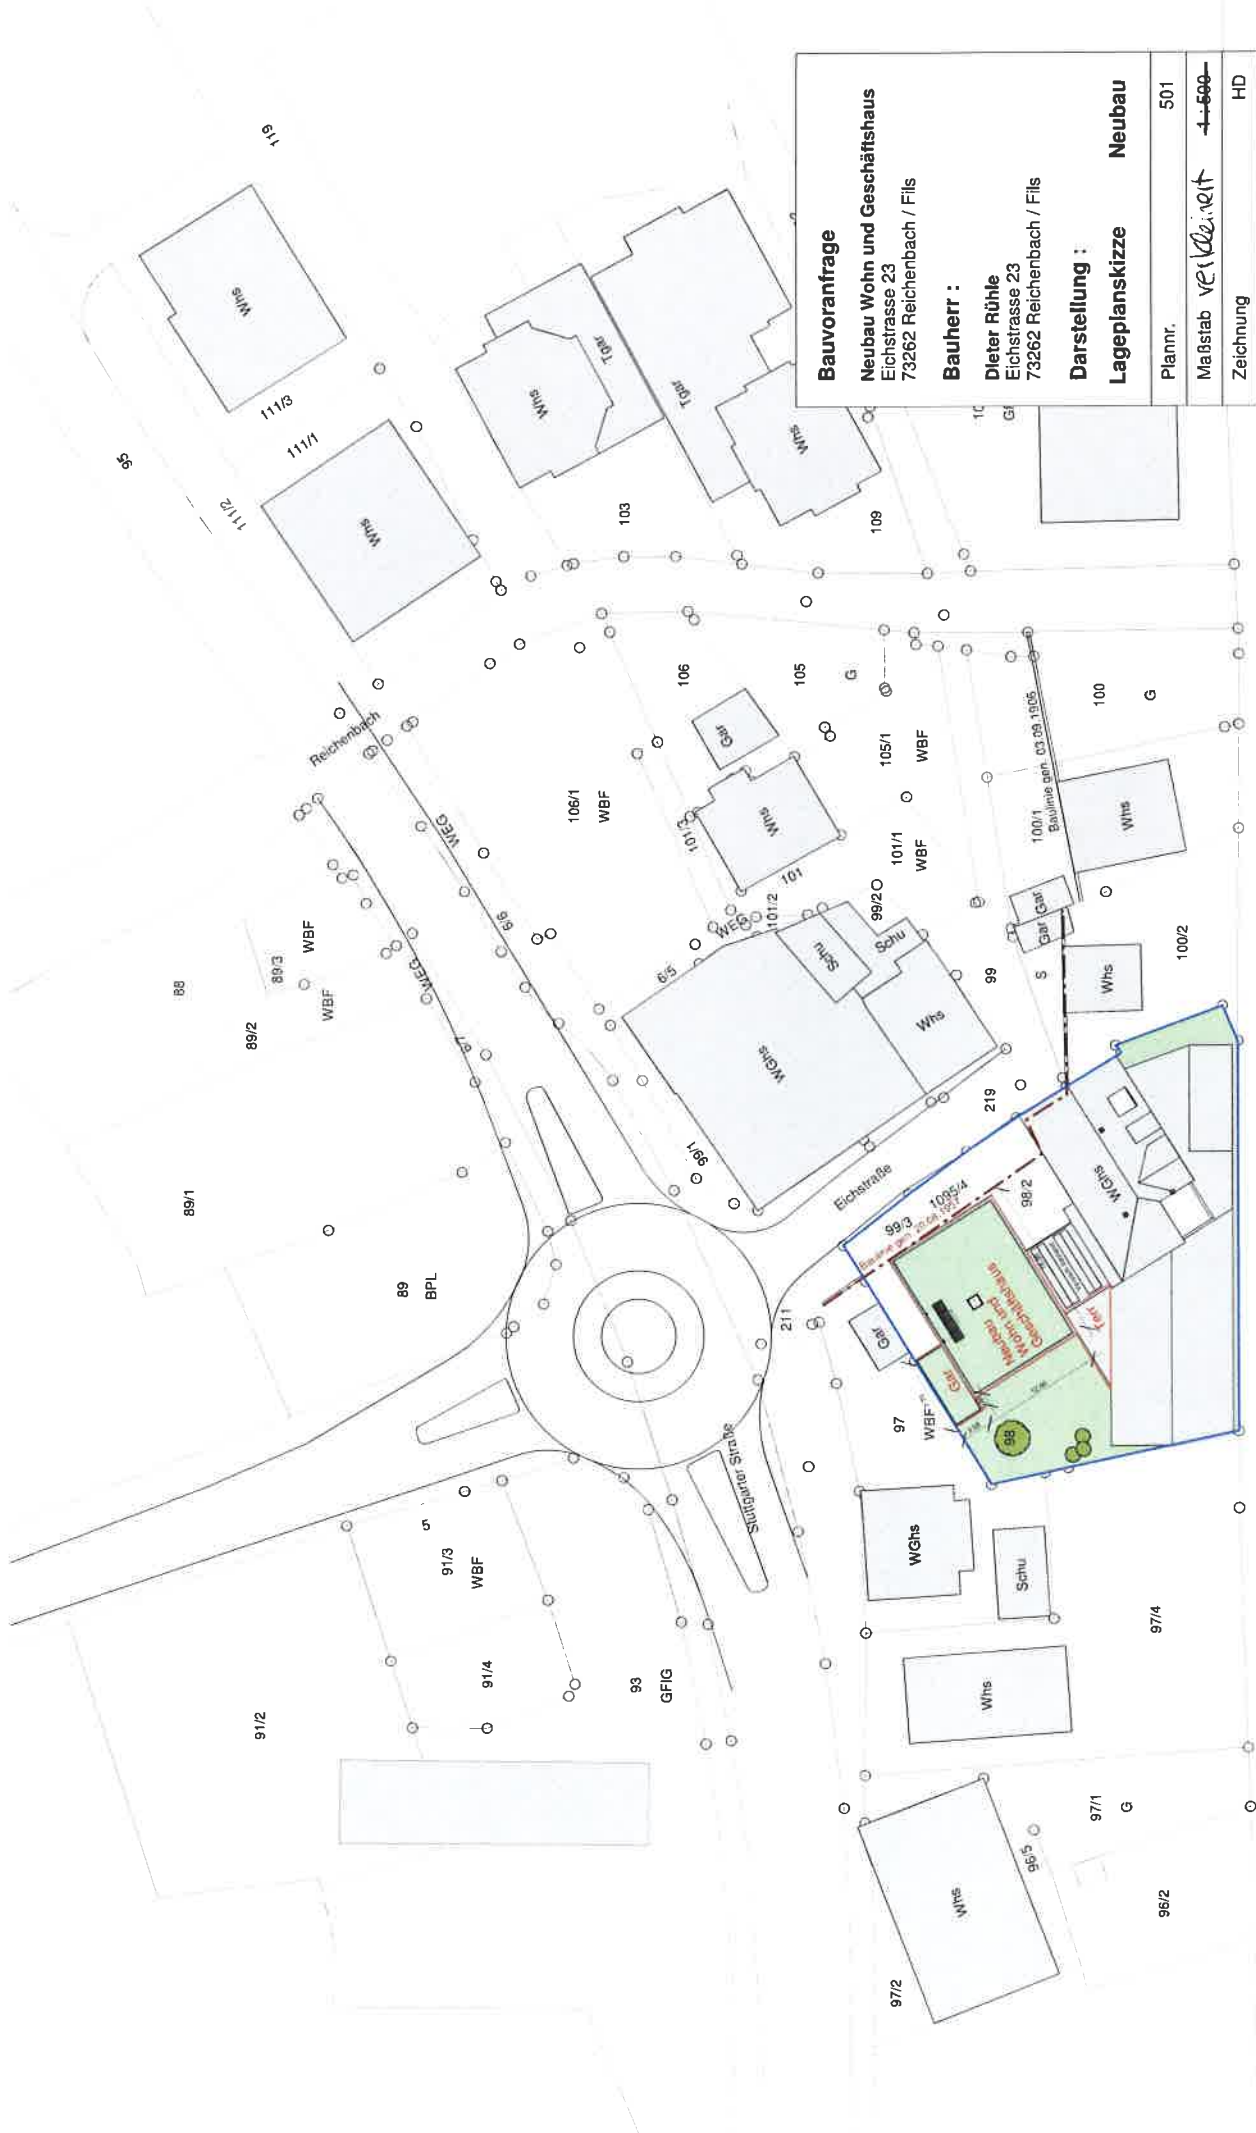

Bauvoranfrage	
Neubau Wohn und Geschäftshaus	
Eichstrasse 23	
73262 Reichenbach / Fils	
Bauherr :	
Dieter Rühle	
Eichstrasse 23	
73262 Reichenbach / Fils	
Darstellung :	
Lageplanskizze	Neubau
Plannr.	501
Maßstab	verkleinert 1:500
Zeichnung	HD
Datum	26 - 11 - 2014
Architekt :	
Hermann Dieterich, freier Architekt	
Heustiegstrasse 43A, 70180 Stuttgart	
Tel (0711) 28 39 09 Fax 620 74 98	
Mail mail@dieterich-architekten.de	

Bahnlinie