

Bauherr:

Architekt:

Baunummer:

Rechts Wohn und Geschäftshaus
73232 Reichenbach / Ff

Bauherr:

Rechts Wohn und Geschäftshaus
73232 Reichenbach / Ff

Darstellung:

A-A


105

H/C

29.11.2014

Architekt:

Rechts Wohn und Geschäftshaus
73232 Reichenbach / Ff
Tel (0711) 28 39 06 Fax 870 74 99
Mail: rechts@rechts-architektur.de

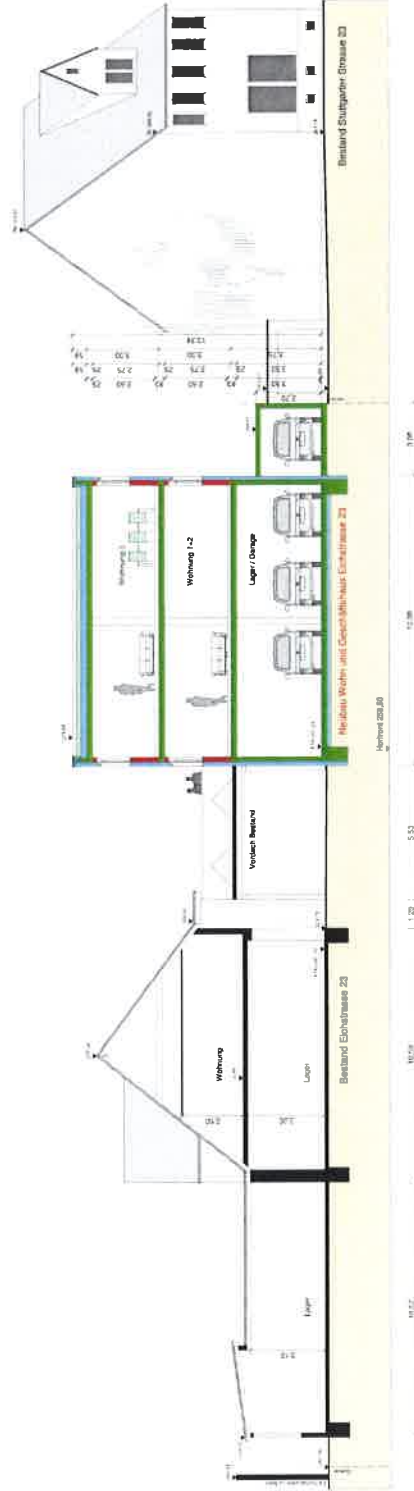

M verkleinert