


UM-/ANBAU BEST. GEBÄUDE
ENERGETISCHE SANIERUNG
HALDENSTR. 38
73262 REICHENBACH

ANERKANT

ERKANNT
Kauf
Fr Sdg

1-400

N verbunden

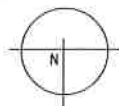

BORKOWSKI
ARCHITECTEN

73262 REICHENBACH
FON 07153 - 58384

BISMARCKSTRASSE 27
FAX 07153 - 53090


73207 PLOCHINGEN
FON 07153 - 26437

WEIHERSTRASSE 12
FAX 07153 - 826595

E-MAIL INFO@BORKOWSKI-ARCHITEKTEN.DE
INTERNET WWW.BORKOWSKI-ARCHITEKTEN.DE

04.05.2015

6.12.1

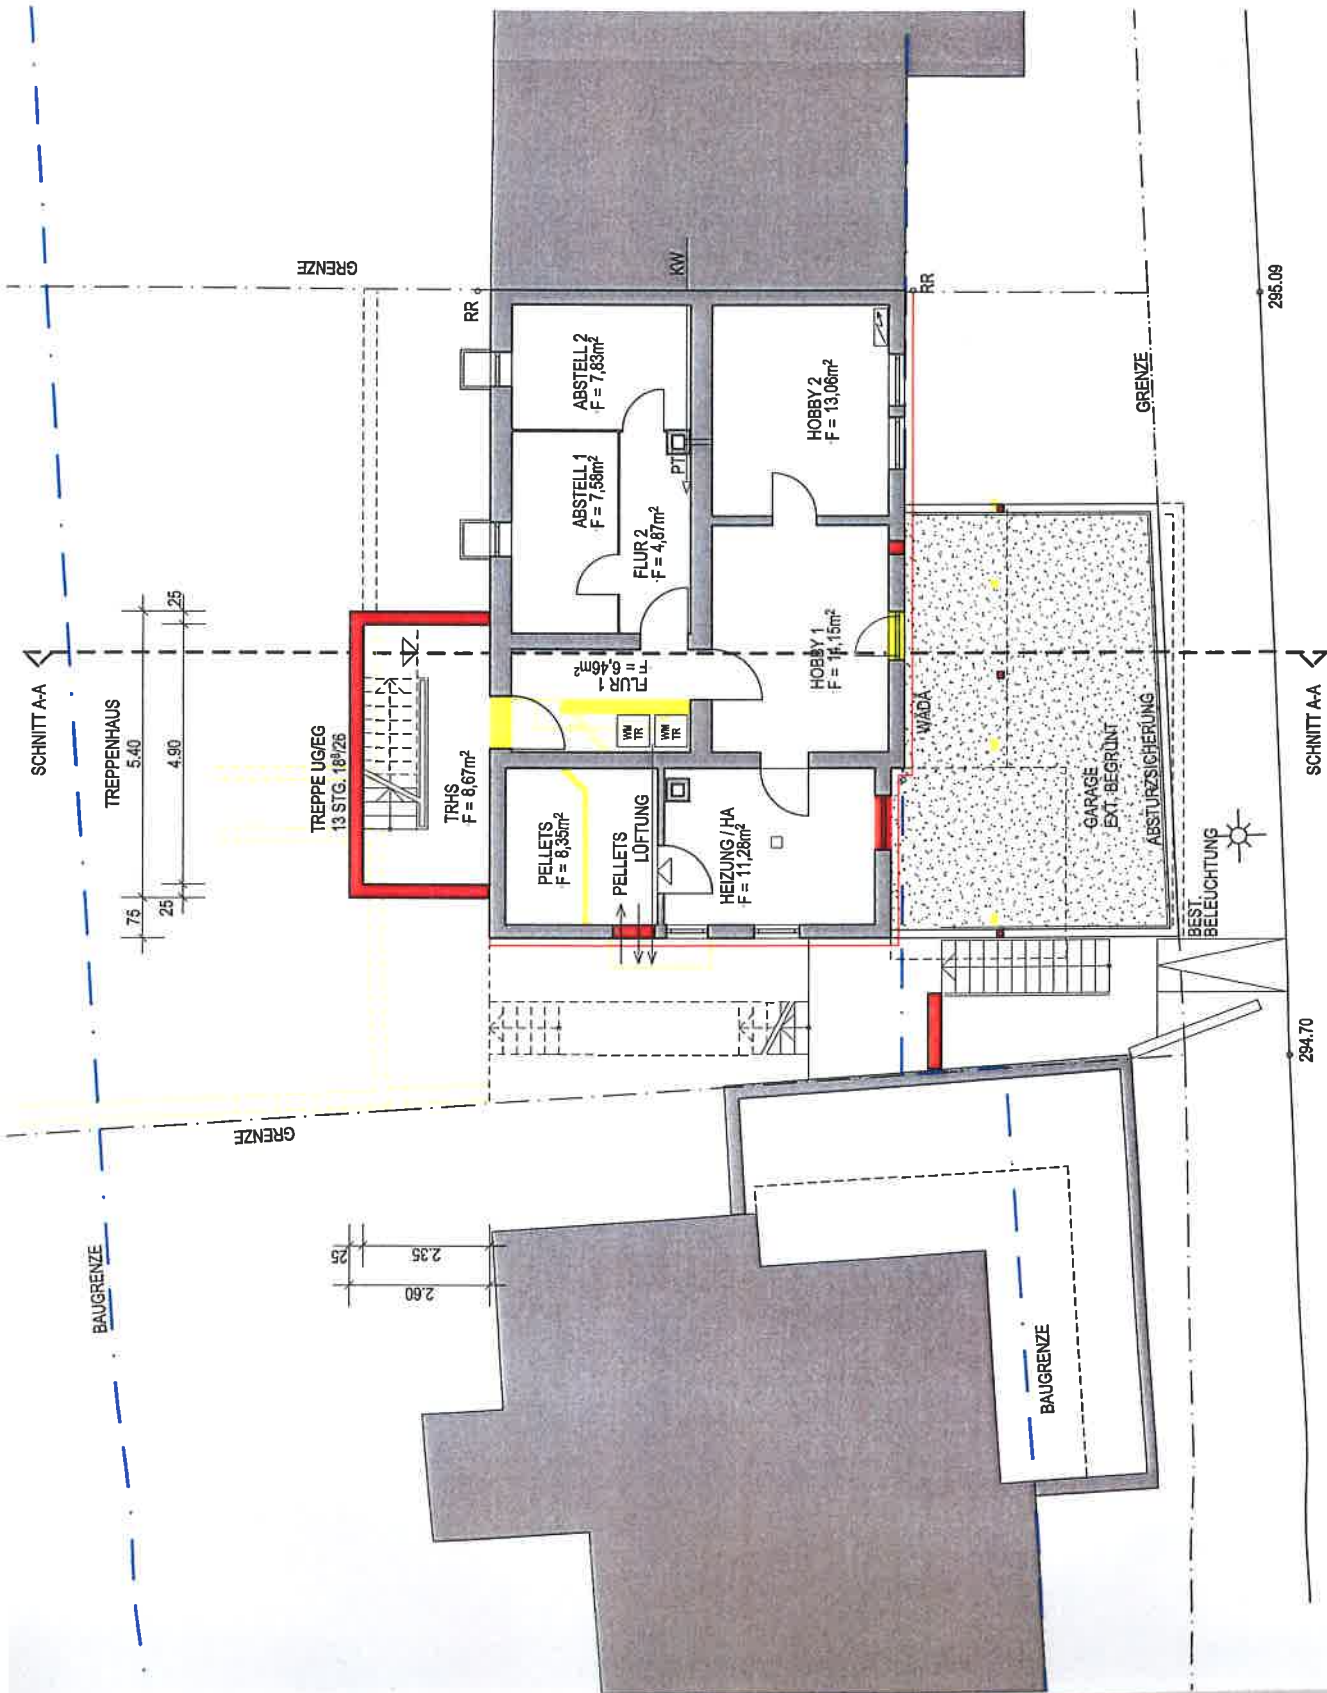

HALDENSTRASSE