


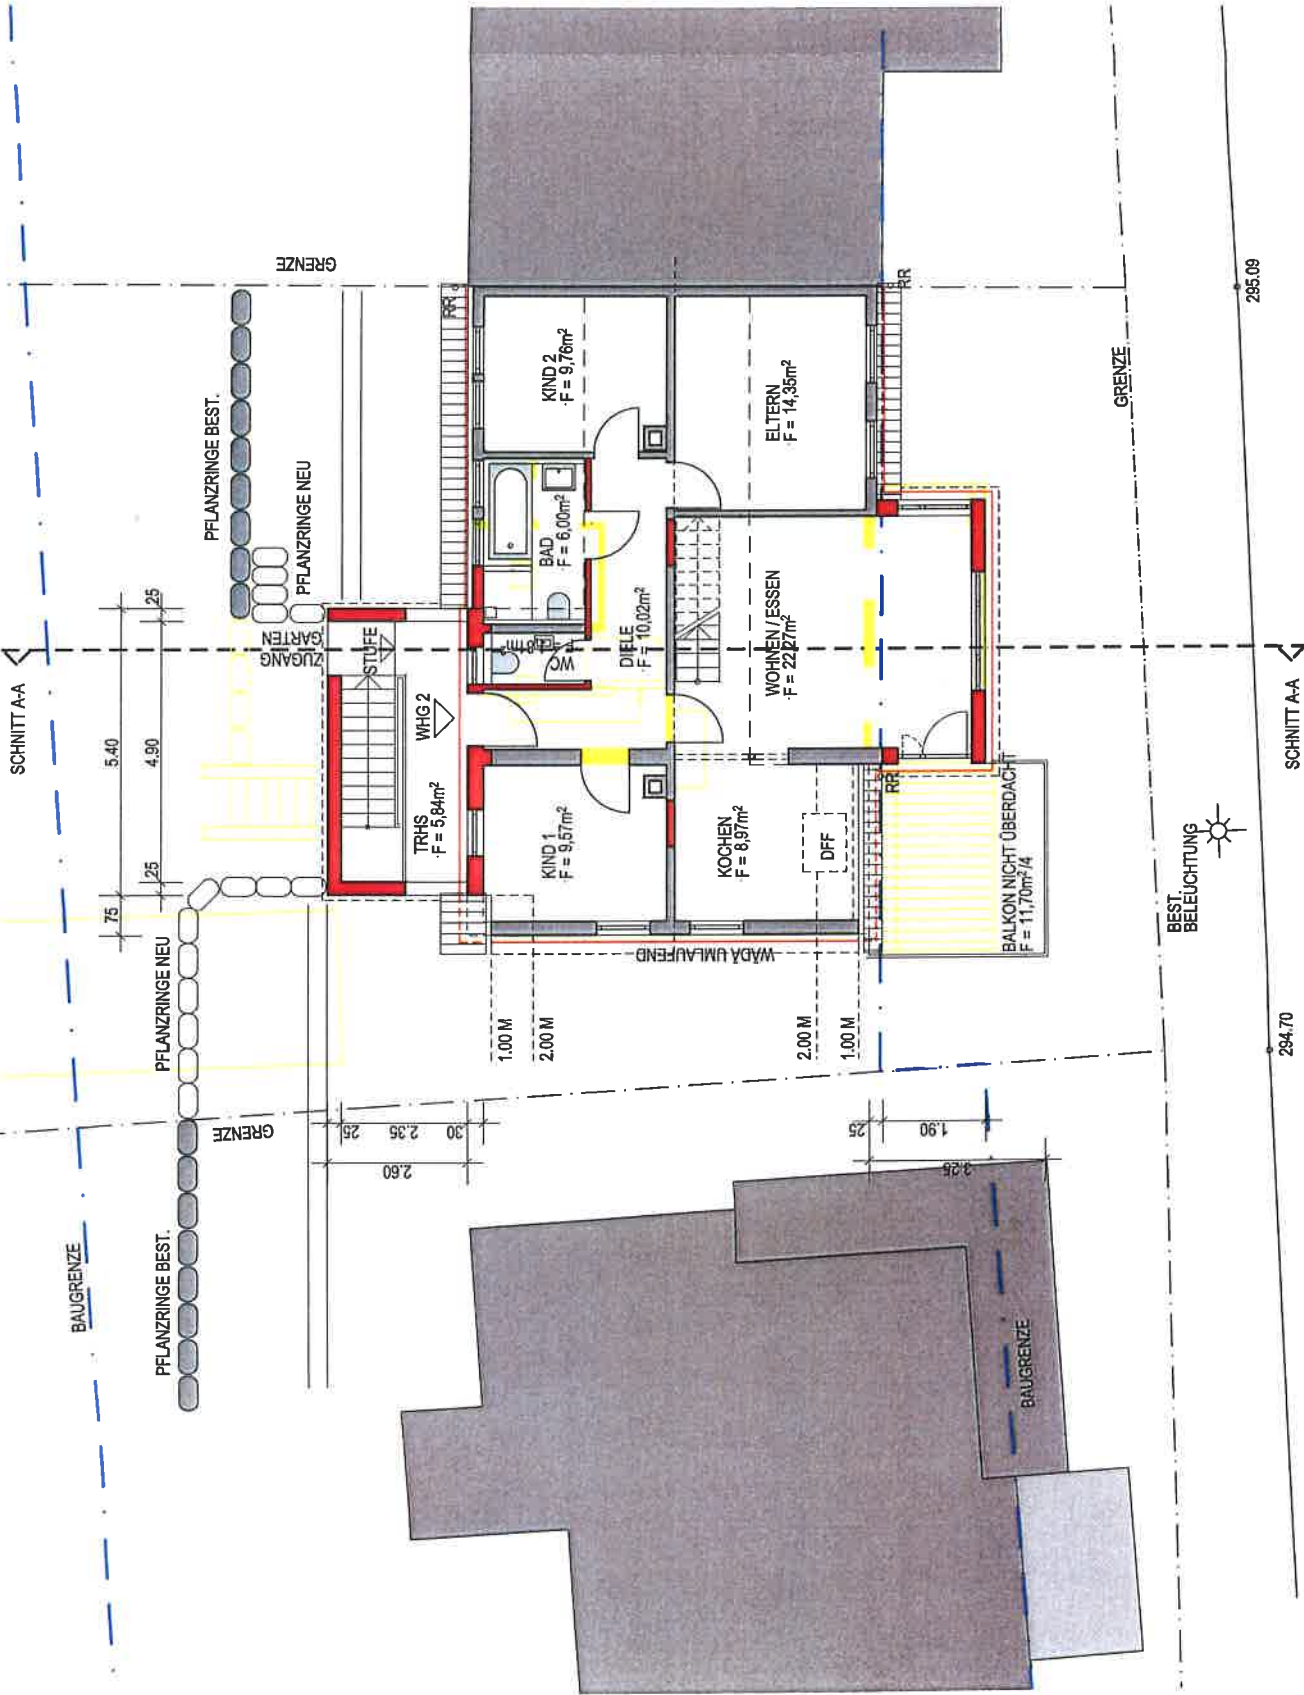

PROJEKT

UM-/ANBAU BEST. GEBÄUDE
ENERGETISCHE SANIERUNG
HALDENSTR. 38
73262 REICHENBACH

HERBERT SCHMID
FRANZ SCHMID
HALDENSTR. 40
73262 REICHENBACH


ANERKANNT

Kubel & Li
F. Li

DACHGESCHOSS

1.100

N verändert

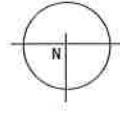

73262 REICHENBACH
FON 07153 - 59384

BISMARCKSTRASSE 27
FAX 07153 - 53090

73207 PLOCHINGEN
FON 07153 - 26437

WEIHERSTRASSE 12
FAX 07153 - 626565

E-MAIL INFO@BORKOWSKI-ARCHITECTEN.DE
INTERNET WWW.BORKOWSKI-ARCHITECTEN.DE

04.05.2015

S. Li