



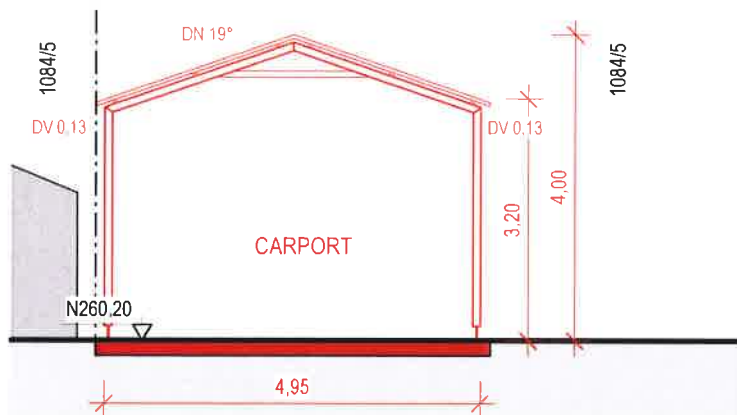

QUERSCHNITT B - B / ANSICHT

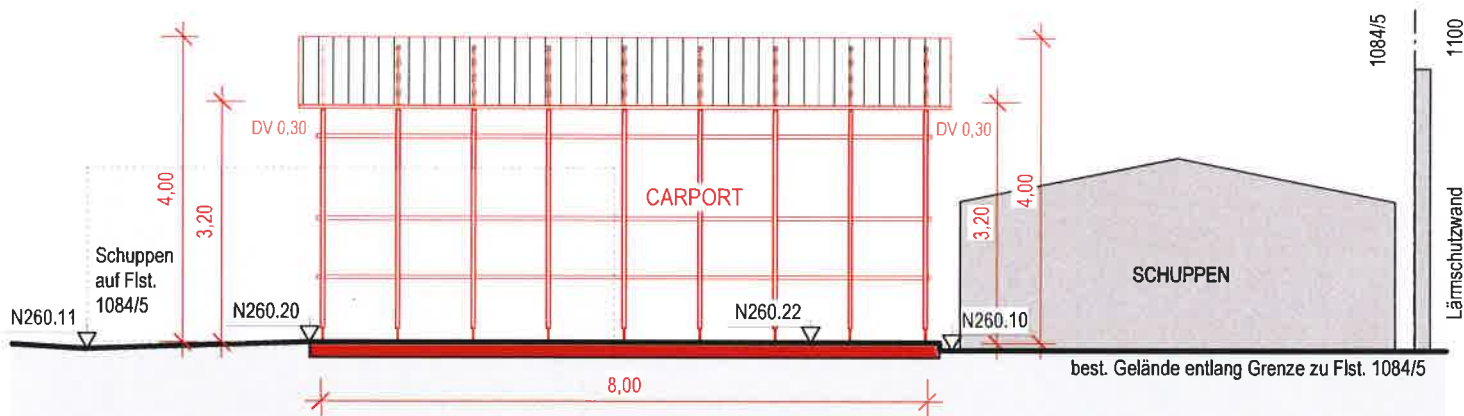

LÄNGSSCHNITT A - A / ANSICHT

Für das bestehende Gelände:

Stuttgart, 05.05.2015

[Handwritten signature]

Projekt ERRICHTUNG CARPORT Stuttgarter Straße 49 73262 Reichenbach/Fils SCHNITTE / ANSICHTEN	Projektnummer DLG_S49 Plannummer 310 Gezeichnet <i>[Handwritten signature]</i>
Auftraggeber Nesrin Heer Goethestraße 43 71111 Waldenbuch	Datum gez. 05.05.2015 Maßstab 1:100
Planverfasser ZIKESCH architekten und ingenieure Klaus Zikesch Dipl.Ing. Freier Architekt Lindenschulstraße 33 · 70327 Stuttgart	Architektenkammer Ba-Wü AL-Nr. 33460 Dateiname 15-03-13 D_lger - Bauantrag.vwx

Tel. 0711 - 33 15 42
 Fax 0711 - 33 05 09
 info@zikesch.at