

Bauantrag:

Umbau eines Wohnhauses
und Neubau eines Carport

Bauherr:

Gero La Mendola
Hannestobelstrasse 44
73 262 Reichenbach

Bauort:

Hannestobelstrasse 44
73 262 Reichenbach
Flurstück 1390/15

Erdgeschoss

Maßstab ~~1:100~~
verkleinert

Baltmannweiler, den


21. November 2014

Bauherr:

Gero La Mendola

Architekt:

Architekturbüro
Peter Haug
freier Architekt (FH)
Turmstrasse 2
73 686 Baltmannweiler

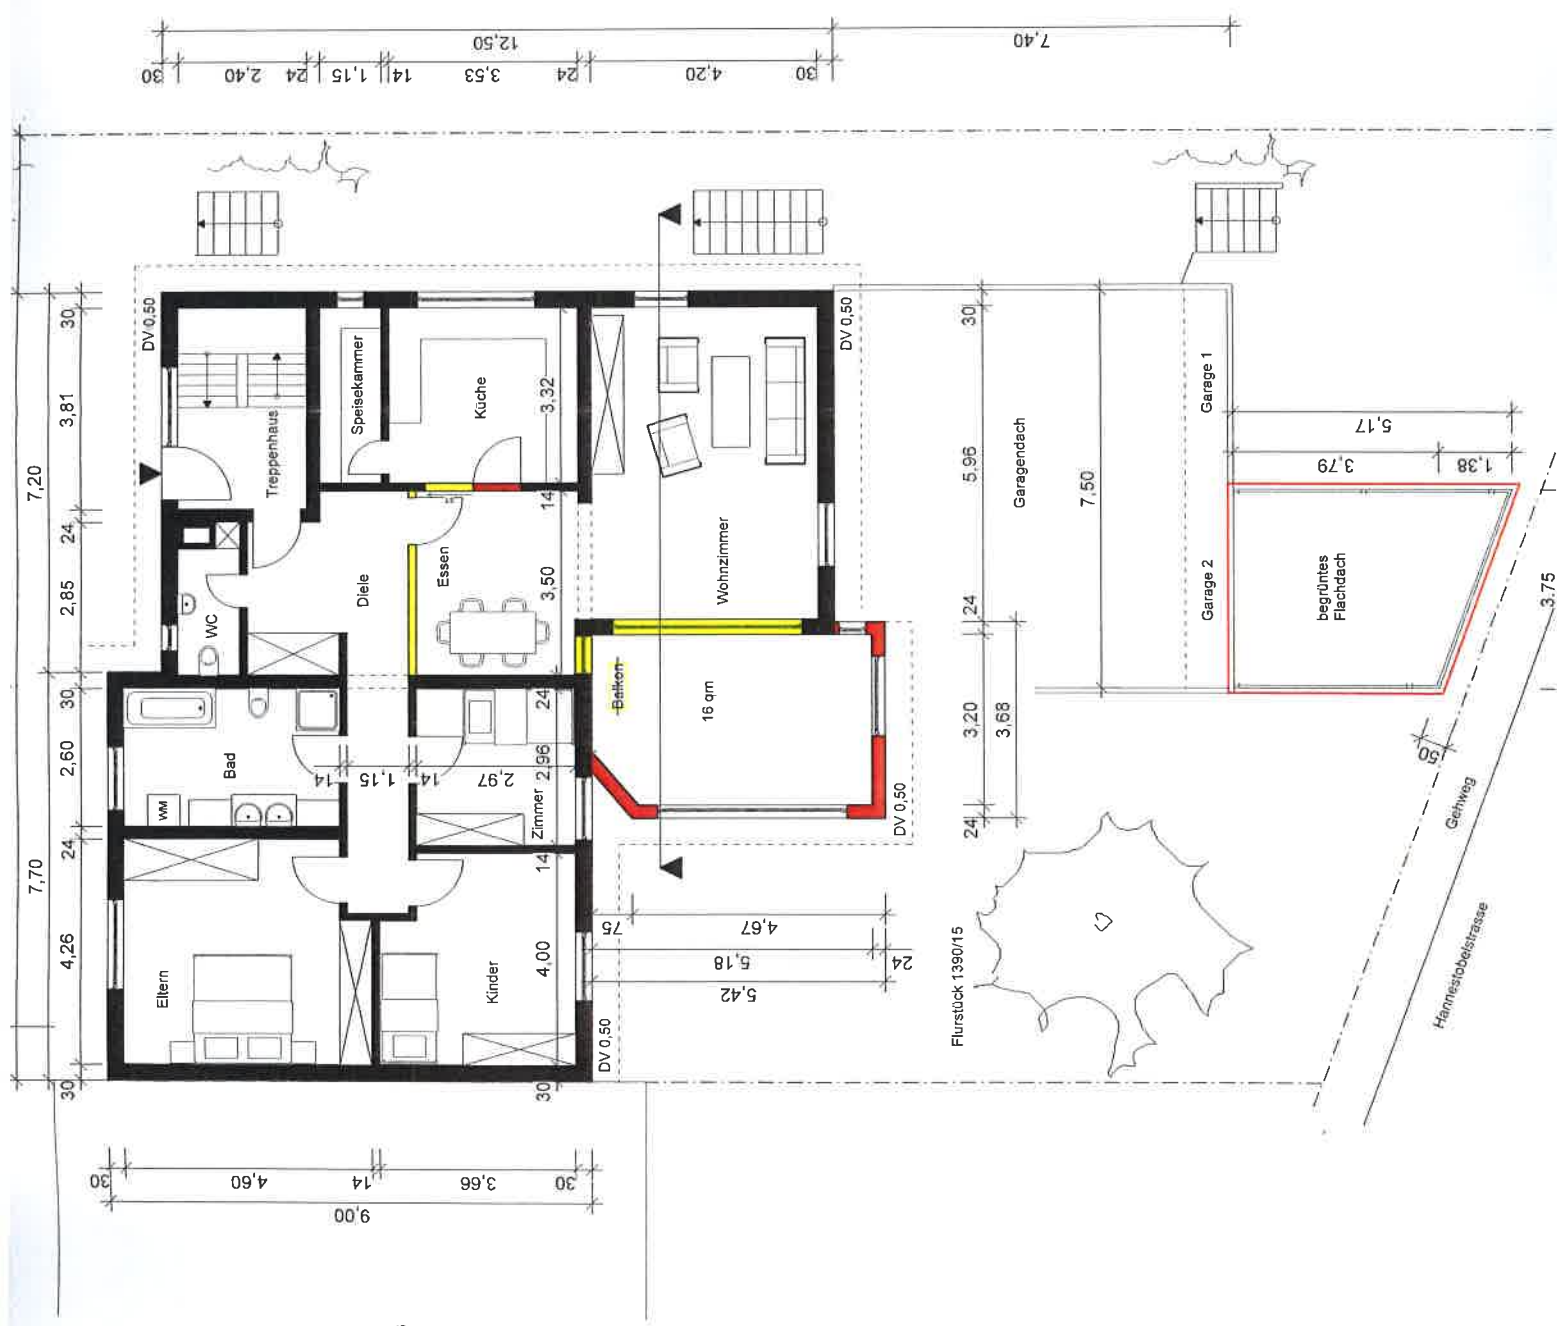

Flurstück 1390/16