


65

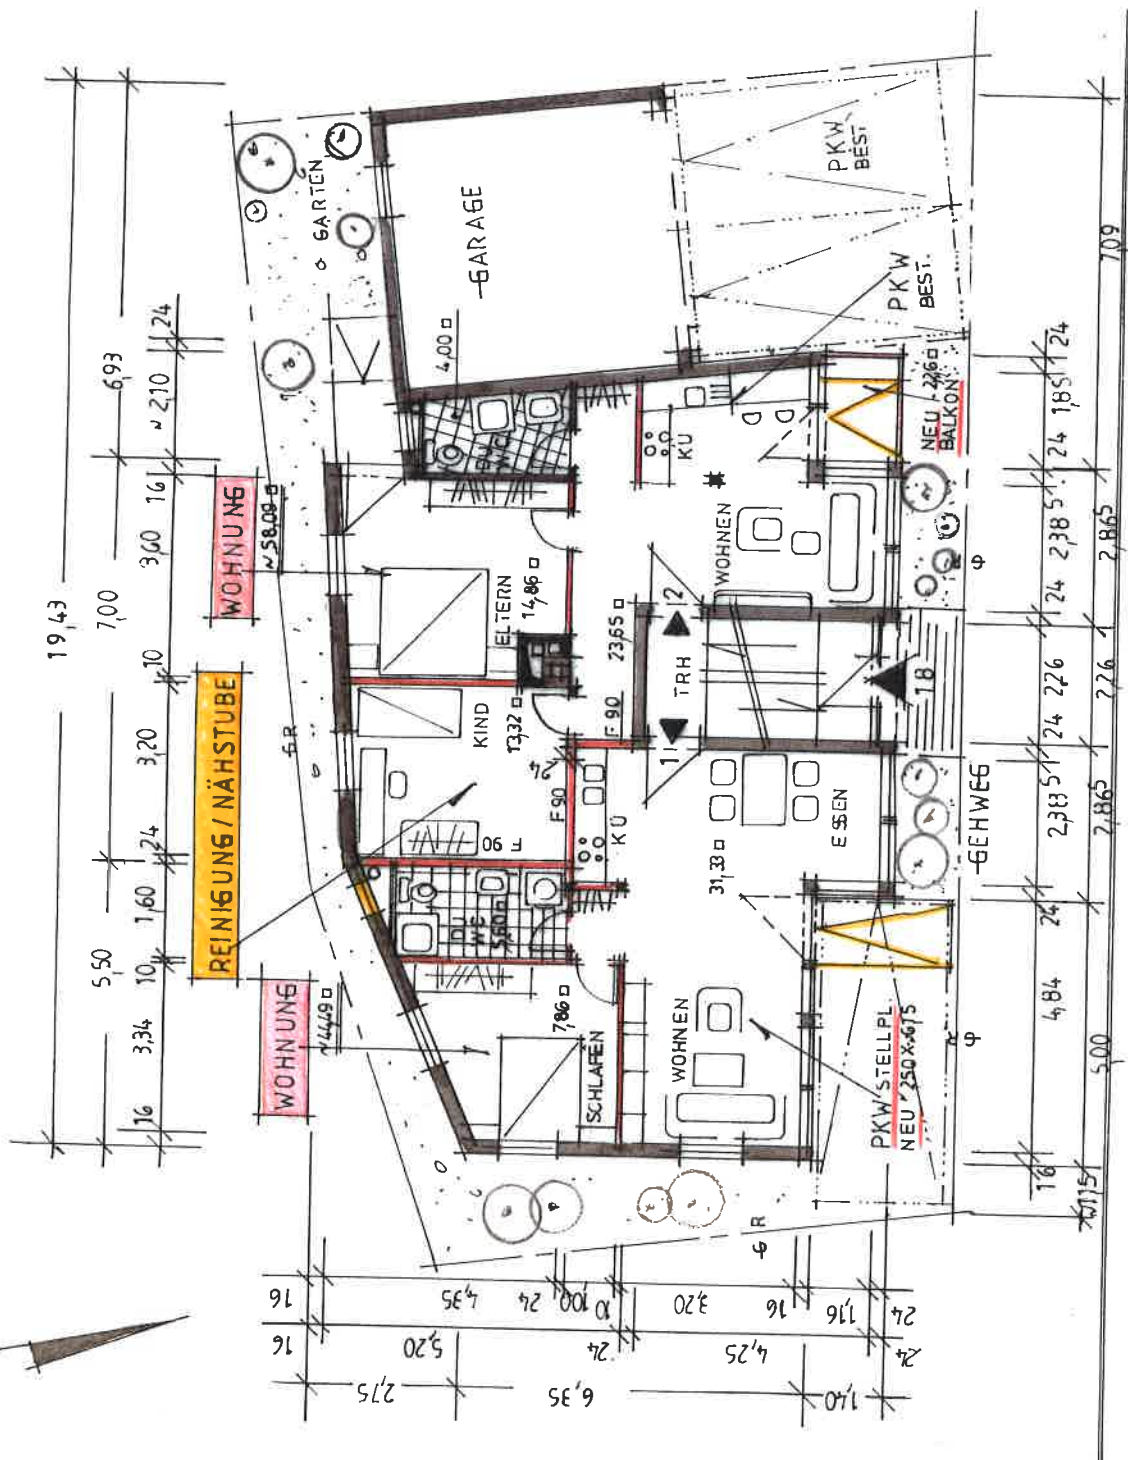

B A U G E S U C H

NUTZUNGSÄNDERUNG
 REINIGUNG / NÄHSTUBE IN
 ZWEI WOHNUNGEN
 ULLMER STRASSE 18
 73262 REICHENBACH

62

BAUHERR

MEMETYE T I K , MARKTPLATZ 6

73666 BALTMANSWEILER

GEFERTIG / ANERKANNT 10 / 01 / 2015

ARCHITEKT

Fritz André Ziegler, Weinbergstrasse 76
72626 Reichenbach Tel. 07153 / 928845

ULMER STRASSE

M. 1100
verkleinert