


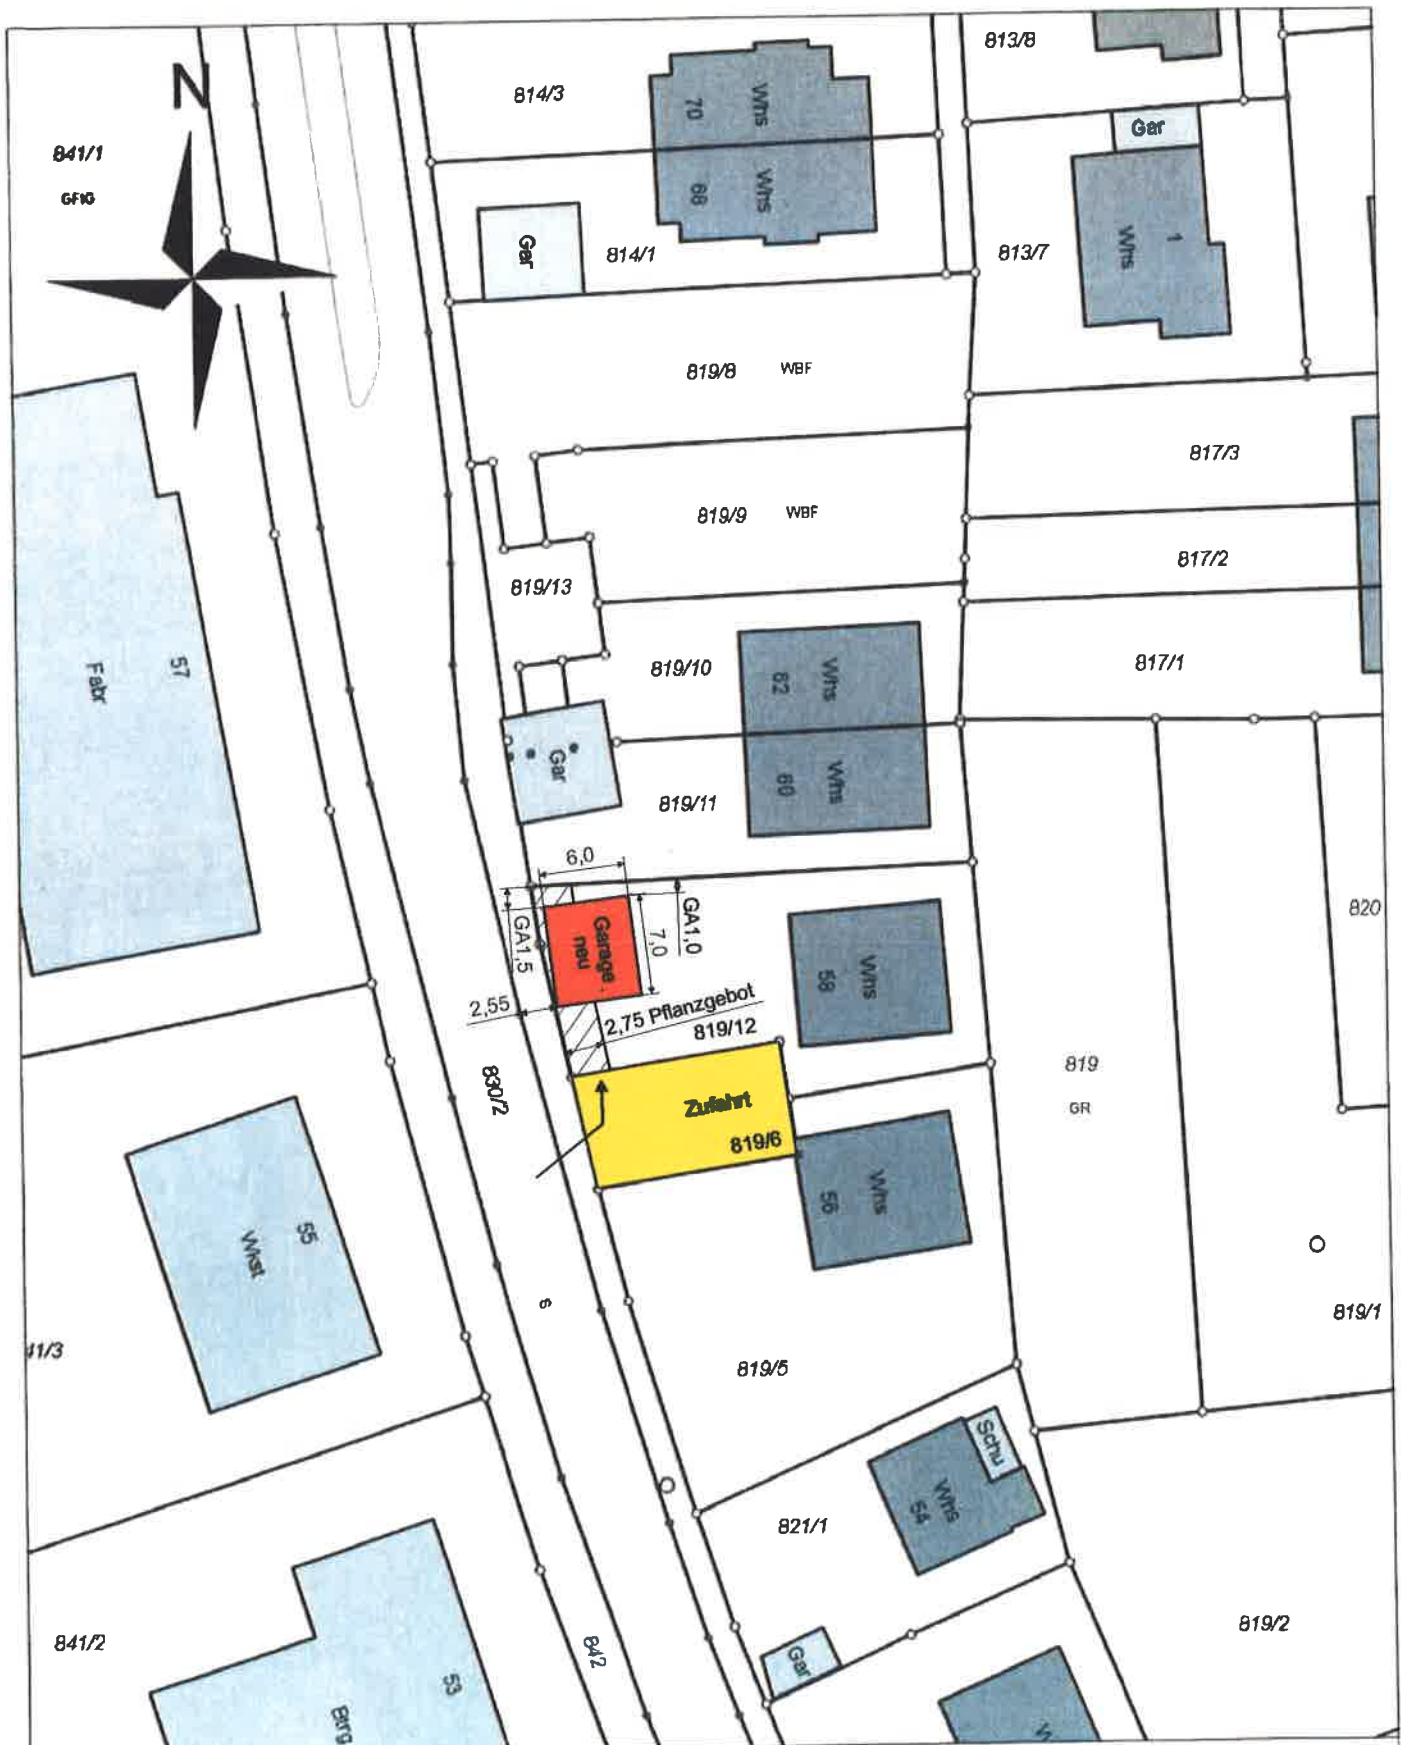

Gemeinde Reichenbach an der Fils

Maßstab: 1:500

Bearbeiter: kvnurs\6058greu

Datum: 02.07.2014

Reichenbach

Befreiung zum Bauvorhaben:
Garagenneubau Sara Romanski-Starzmann
12.1.2015

Geobasisdaten: Stand 25.05.2013, © LGL Baden-Württemberg (www.lgl-bw.de)