


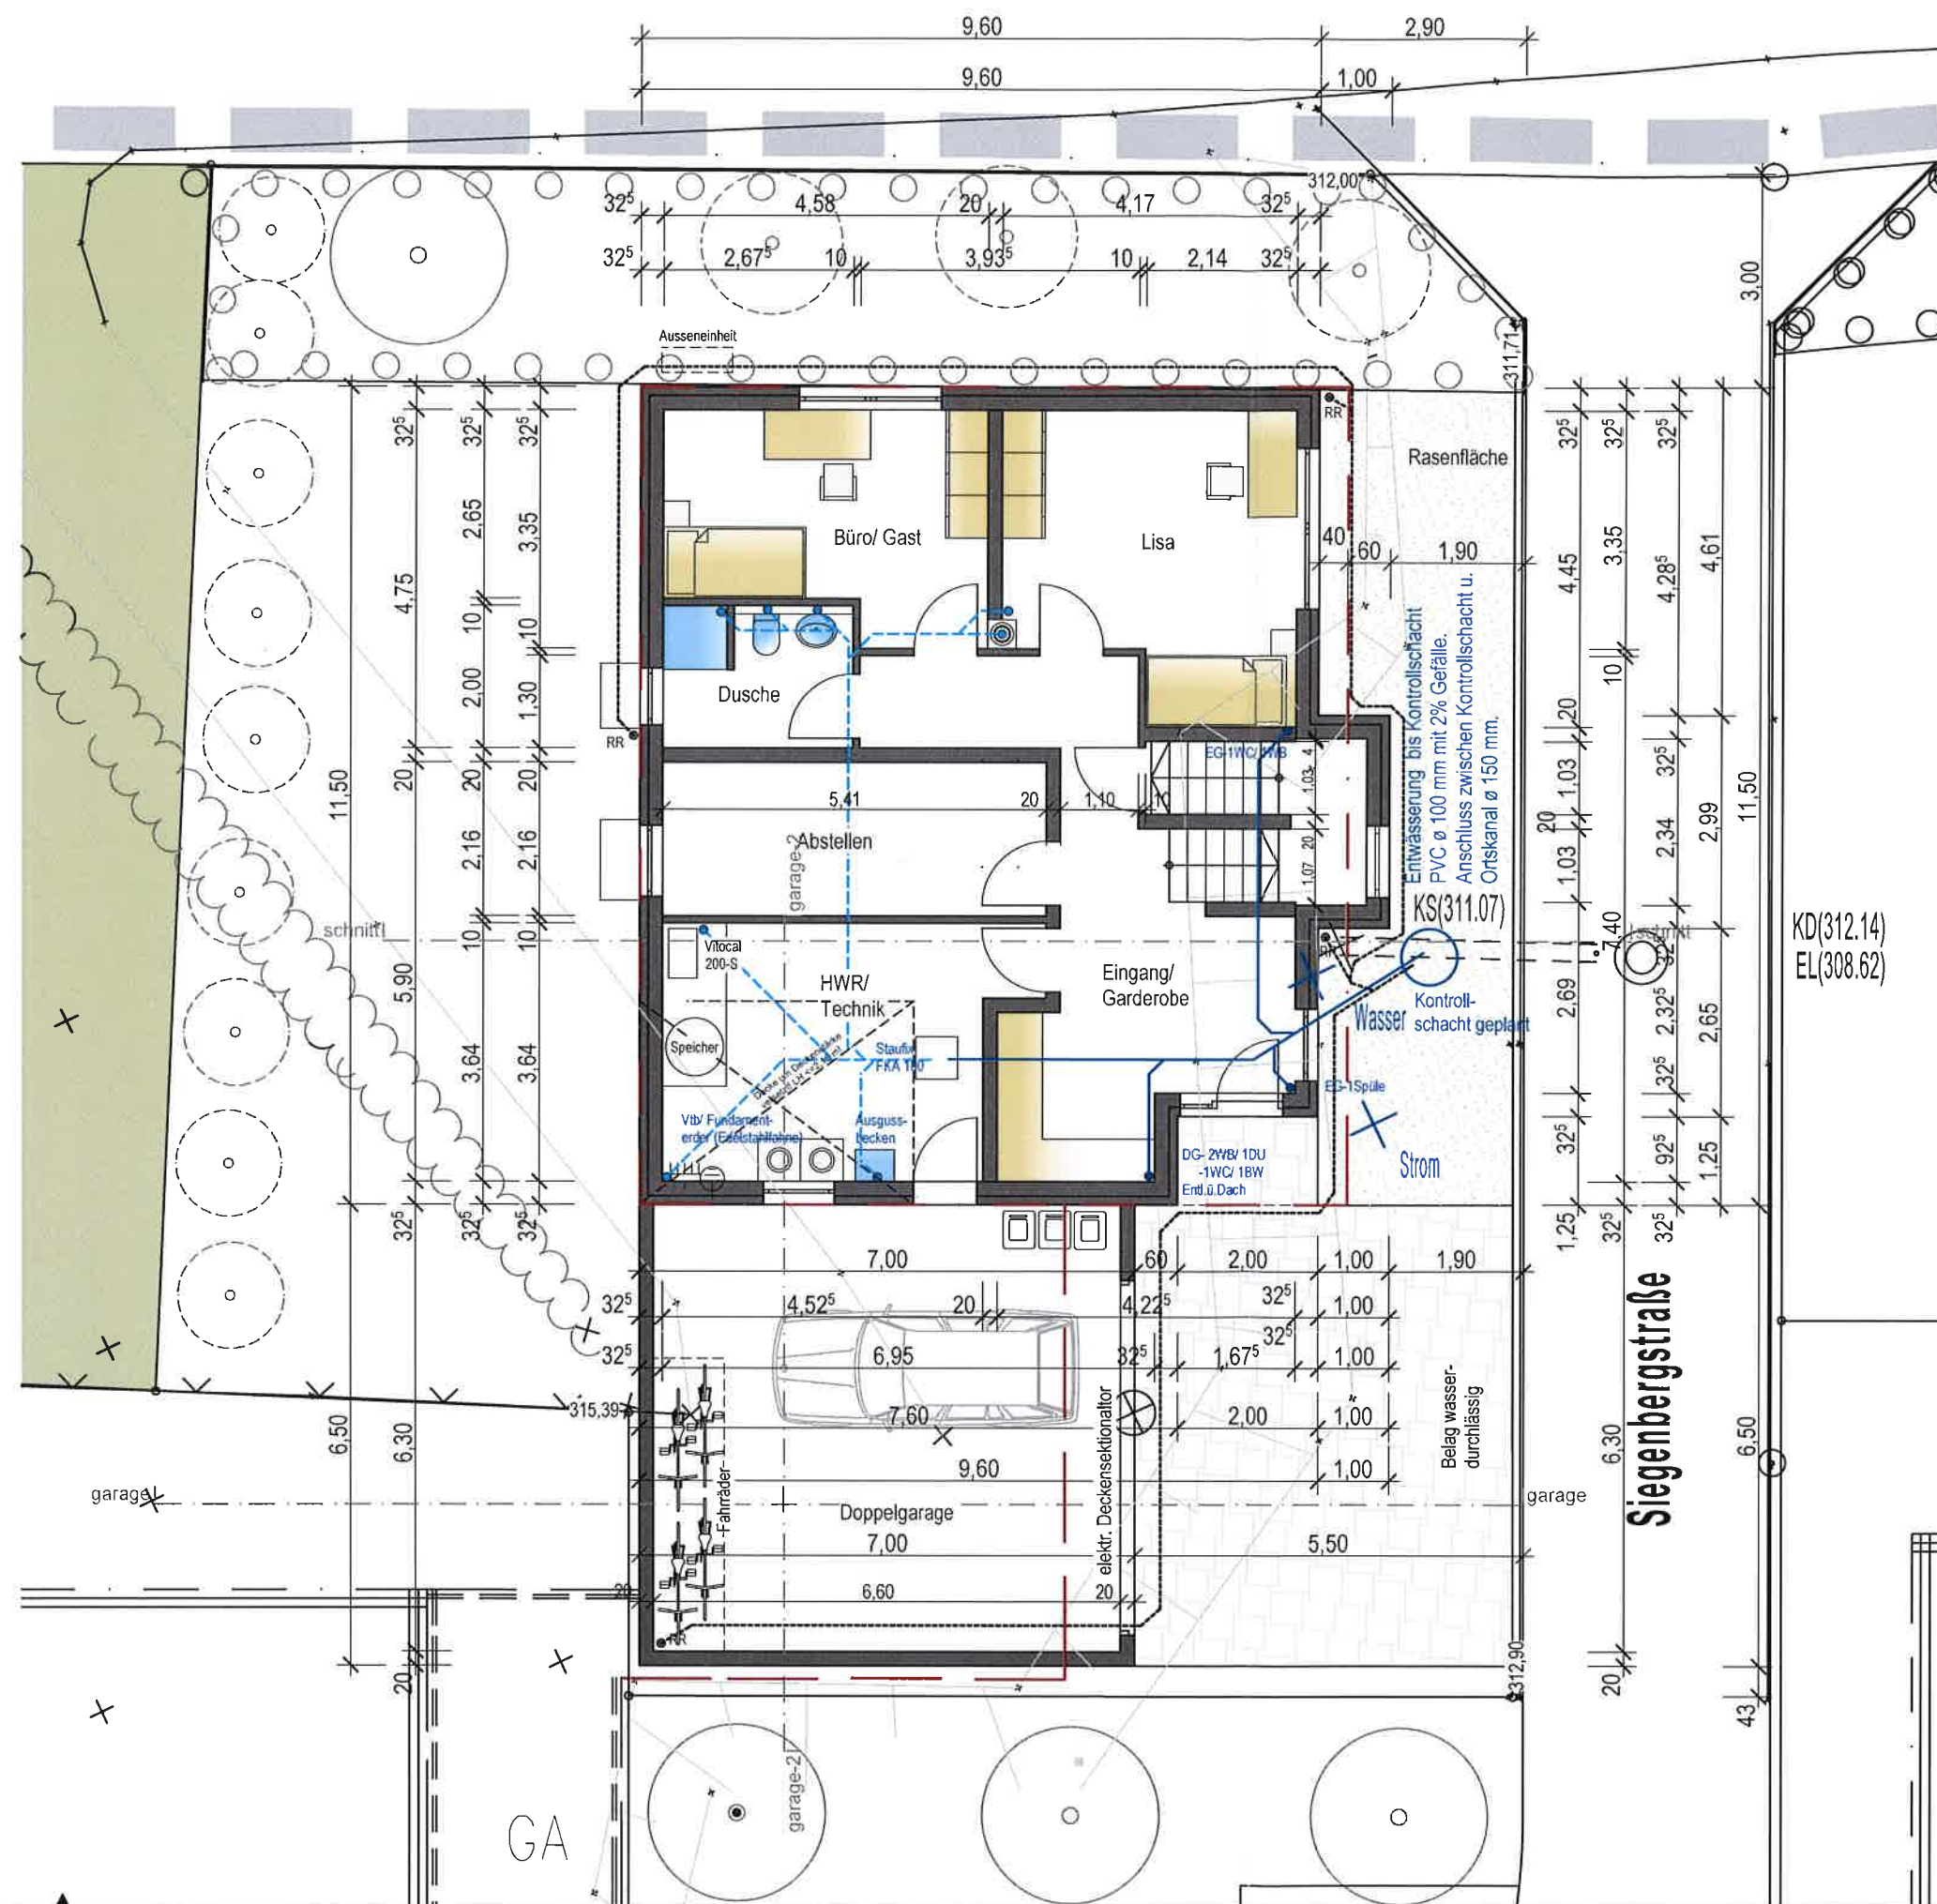

Nürtingen, den

17.08.2015

Datum:

Bauherr 1 : Bachmann Antje

Bauherr 2 : Bachmann Denis

U-Plan Ingenieur
u. Planungs GmbH
Panoramastr. 2, 72181 Börstingen

Planverfasser: Untersteggaber Klaus

Baueingabe

BAUVORHABEN

Neubau Einfamilienhaus mit Doppelgarage

in 73262 Reichenbach an der Fils
Siegenbergstraße, Flurst.: 2568

ENTWURF

U

U - HAUS
Massivhaus GmbH
Ohmstraße 8
72622 Nürt.-Oberensingen
Tel.: 07022-97 99 01 0

PLANVERFASSER

U - Plan Ingenieur u. Planungs GmbH
Herr Klaus Untersteggaber
Panoramastr. 2, 72181 Börstingen

BAUHERR

BACHMANN Antje u. Denis
Im Weilerbett 6
73262 Reichenbach/ Fils

BEZEICHNUNG

UNTERGESCHOSS

PLAN-NR.

KOB/

BLATTGR.

420 /297

MASSSTAB

1:100

DATUM

17.08.2015