

318.24

318.13


2567

317.88

315.97 (vorh. Geländehöhen)

315.63

STUIFENSTRASSE

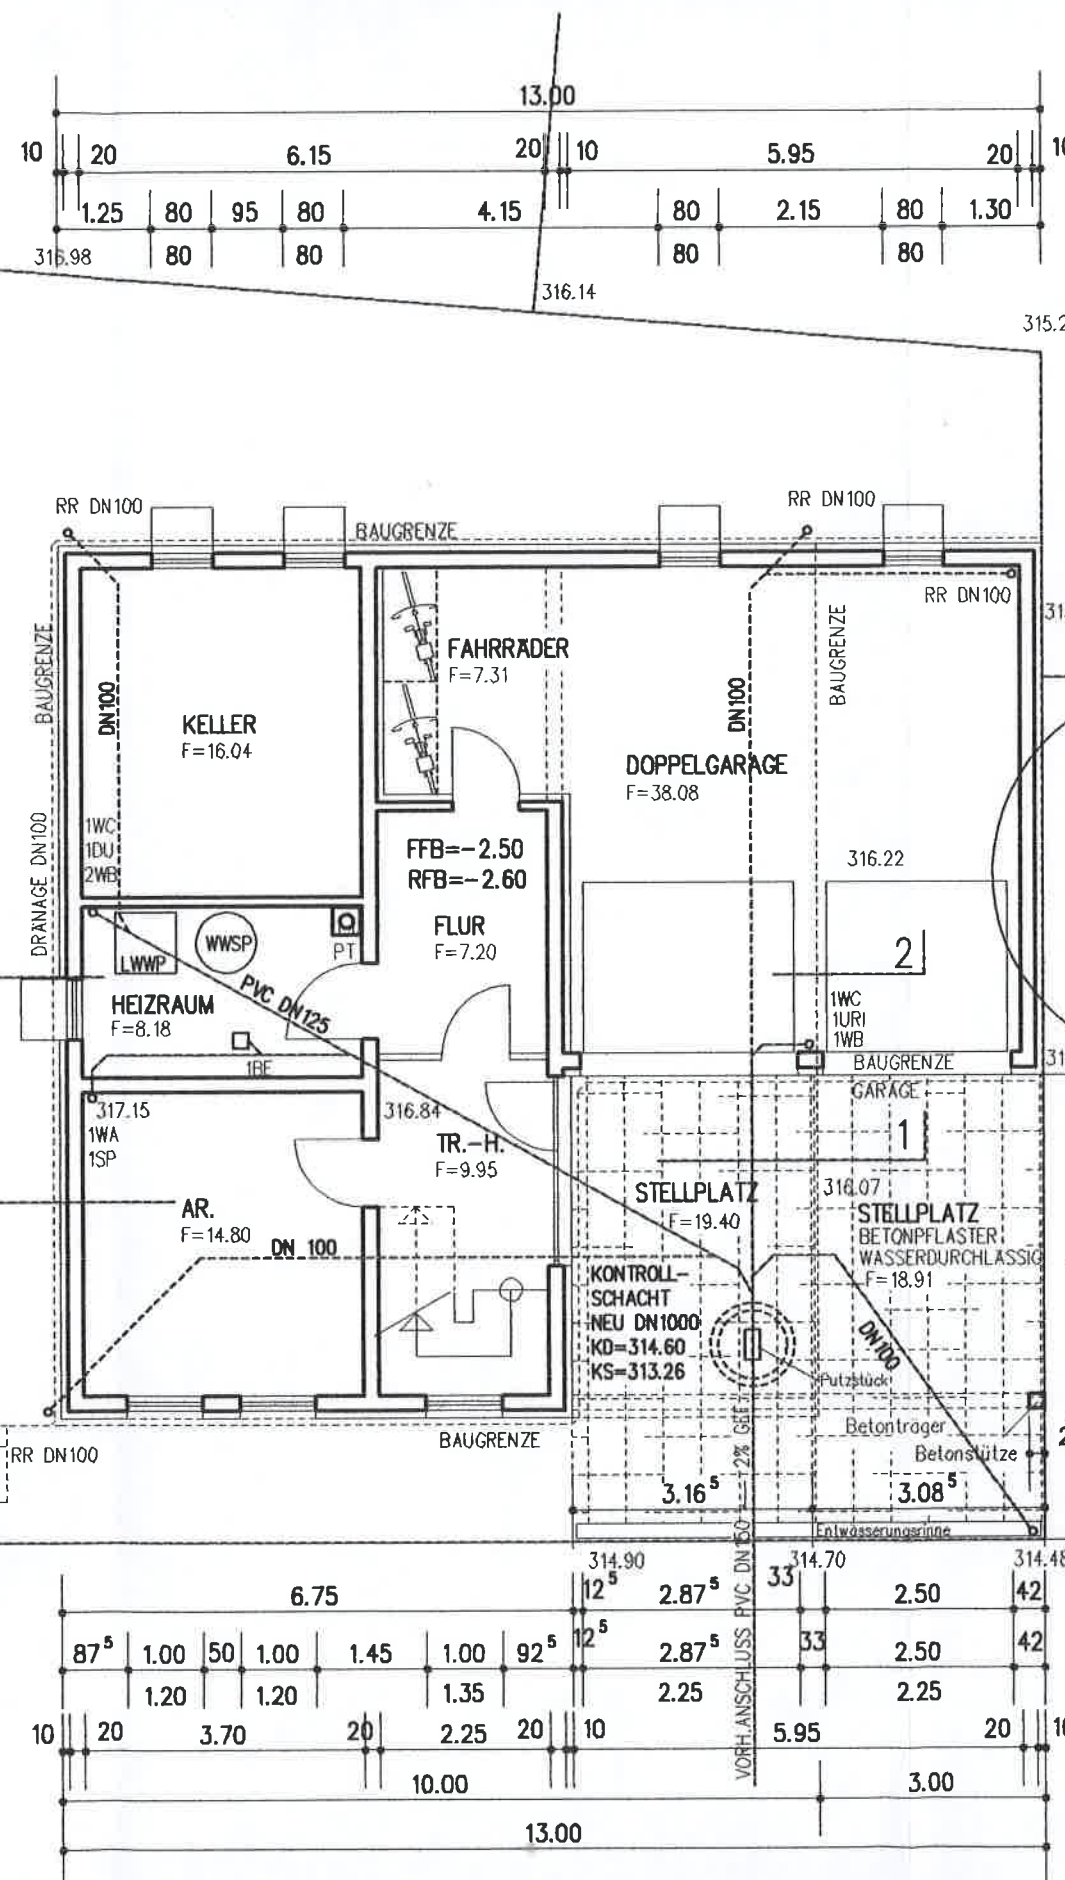


PROJEKT:

BV SCHÖCK

NEUBAU EINES EINFAMILIENWOHNHAUSES
MIT DOPPELGARAGE

STUIFENSTR. 11, FLURST.-NR. 2567
73262 REICHENBACH a.d.FILS

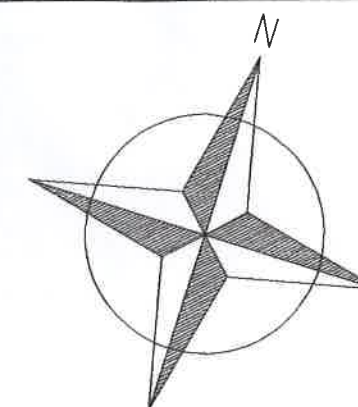

BAUHERRSCHAFT:

SCHÖCK
DANNY UND REBEKKA

HAUPTSTR. 30/1
73666 BALTMANNSEILER

PLANUNG:

GEFERTIGT 2015-07-10

ARCHITEKT
PETER FIX
BOHLSTR. 30
72664 KOHLBERG
TEL.: 07025/837341
FAX: 07025/896247

P. Fix

ZEICHNUNG:

UNTERGESCHOSS GRUNDRISS

M. 1: 100