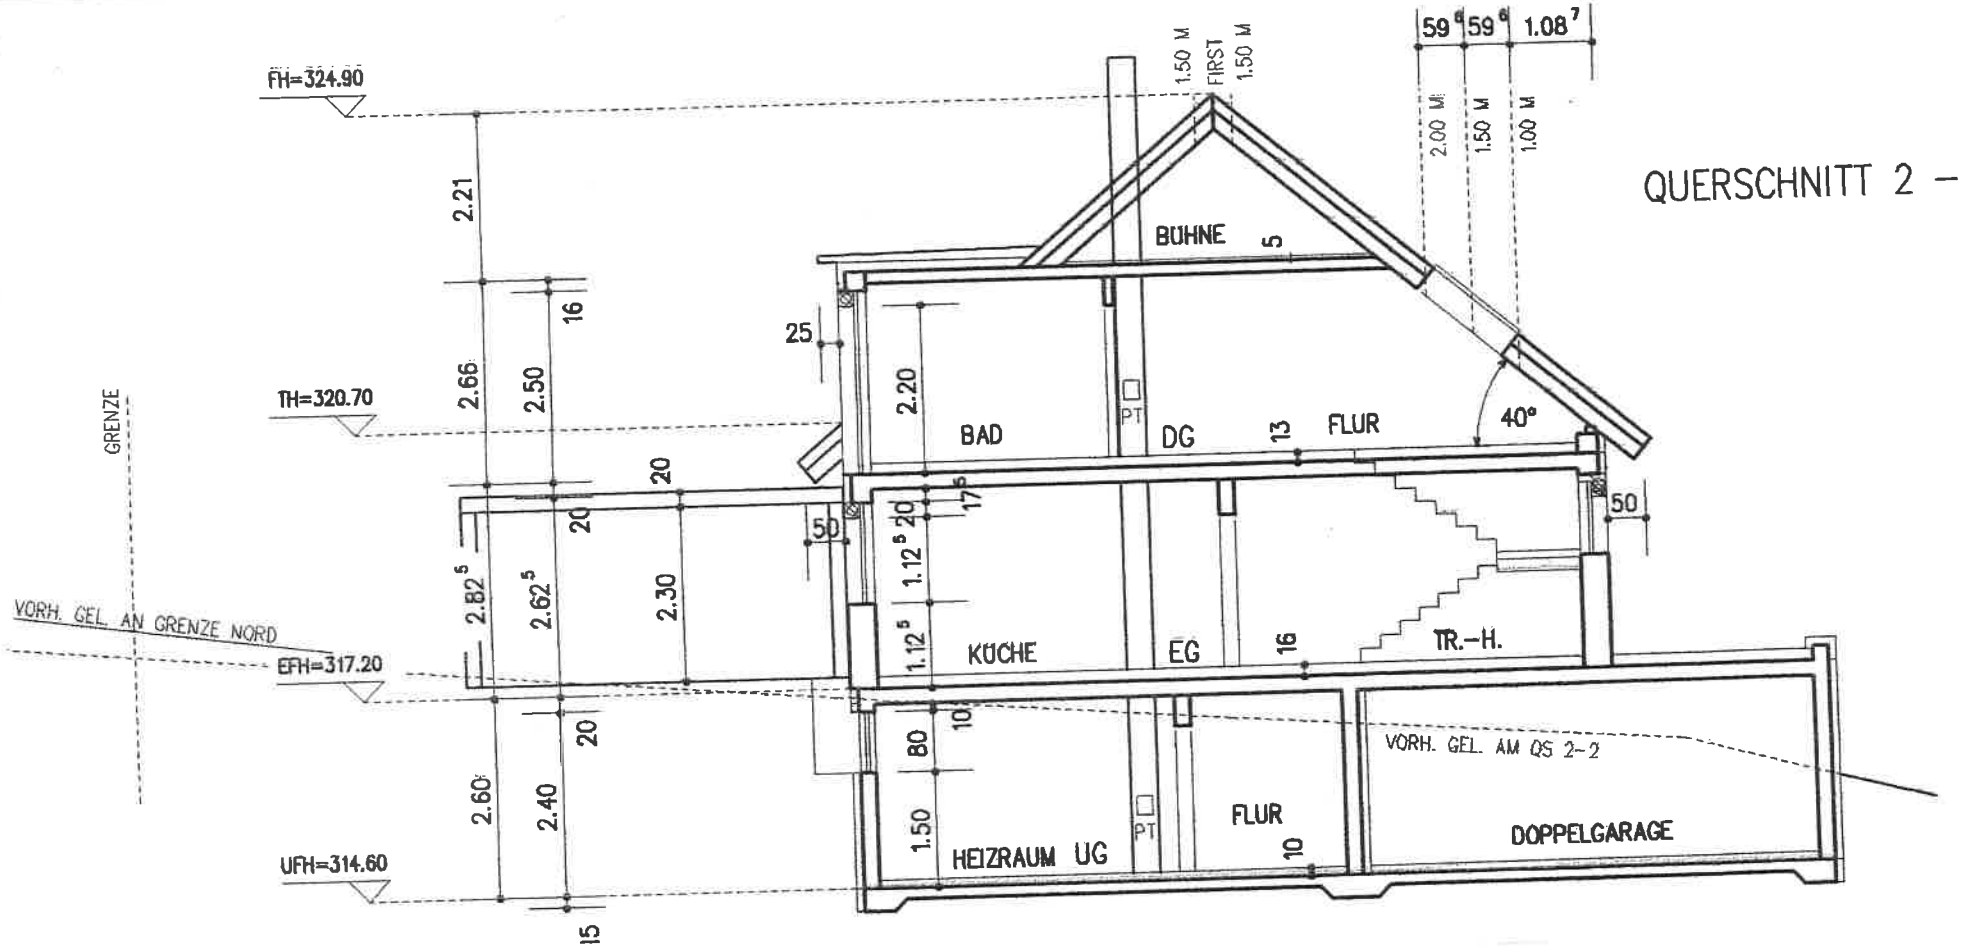

QUERSCHNITT 2 – 2

M 1:100