


Siegenbergstraße


ENTWASSERUNG ÜBER GEPL. KONTROLLSCHACHT
AN BEST. ORTSKANAL

ALLE ABWASSERGRUNDLEITUNGEN PVC DN 100
SOWEIT NICHT ABWEICHEND BEZEICHNET

2583

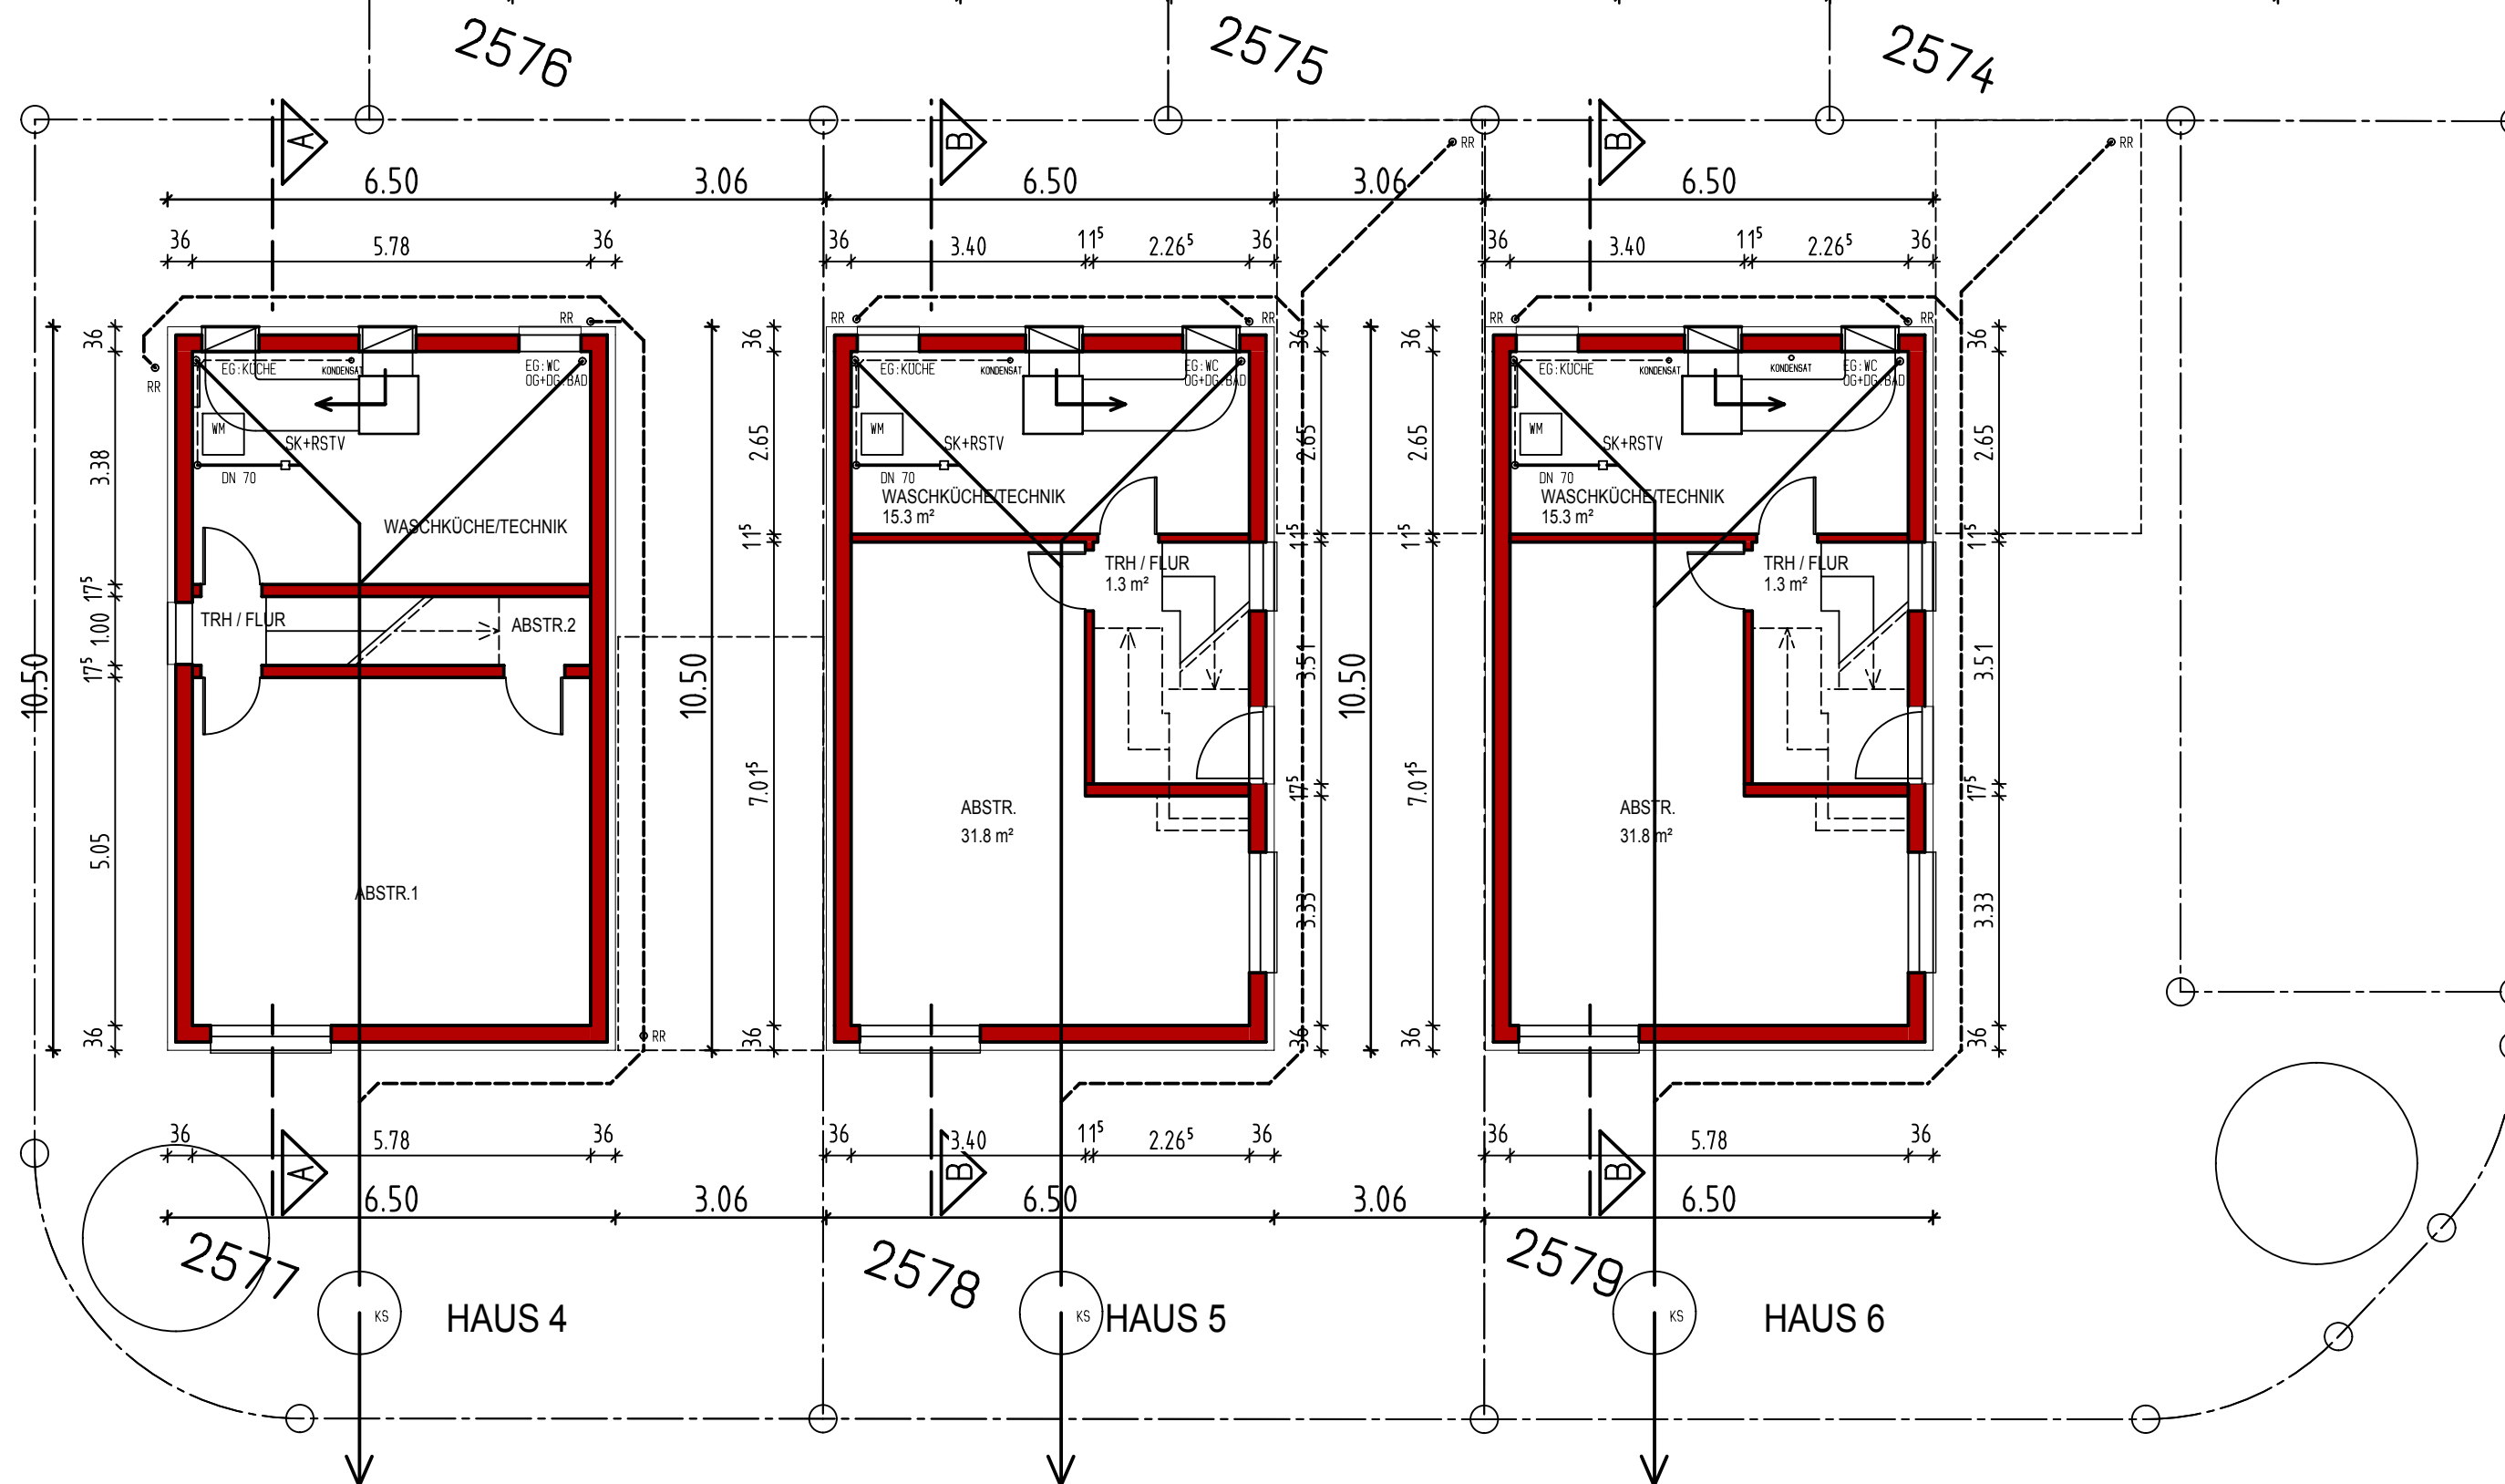

UNTERGESCHOSS

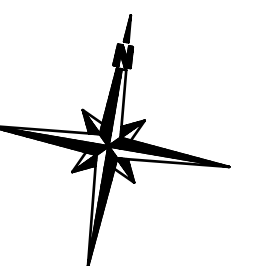

Siegenbergstraße

6 KETTENHÄUSER MIT GARAGEN
SIEGENBERGSTRASSE FLST. 2574,
2575, 2576, 2577, 2578 UND 2579
73262 REICHENBACH / FILS

27. 07. 2015 mt M 1/100

DER PLANVERFASSER UND BAUHERR

SCHLÜSSELFERTIGES BAUEN

NUSSBAUM

& Partner
GMBH & CO.

73207 PLOCHINGEN, EINSTEINWEG 10
TELEFON 07153/92959-0
TELEFAX 07153/92959-20