




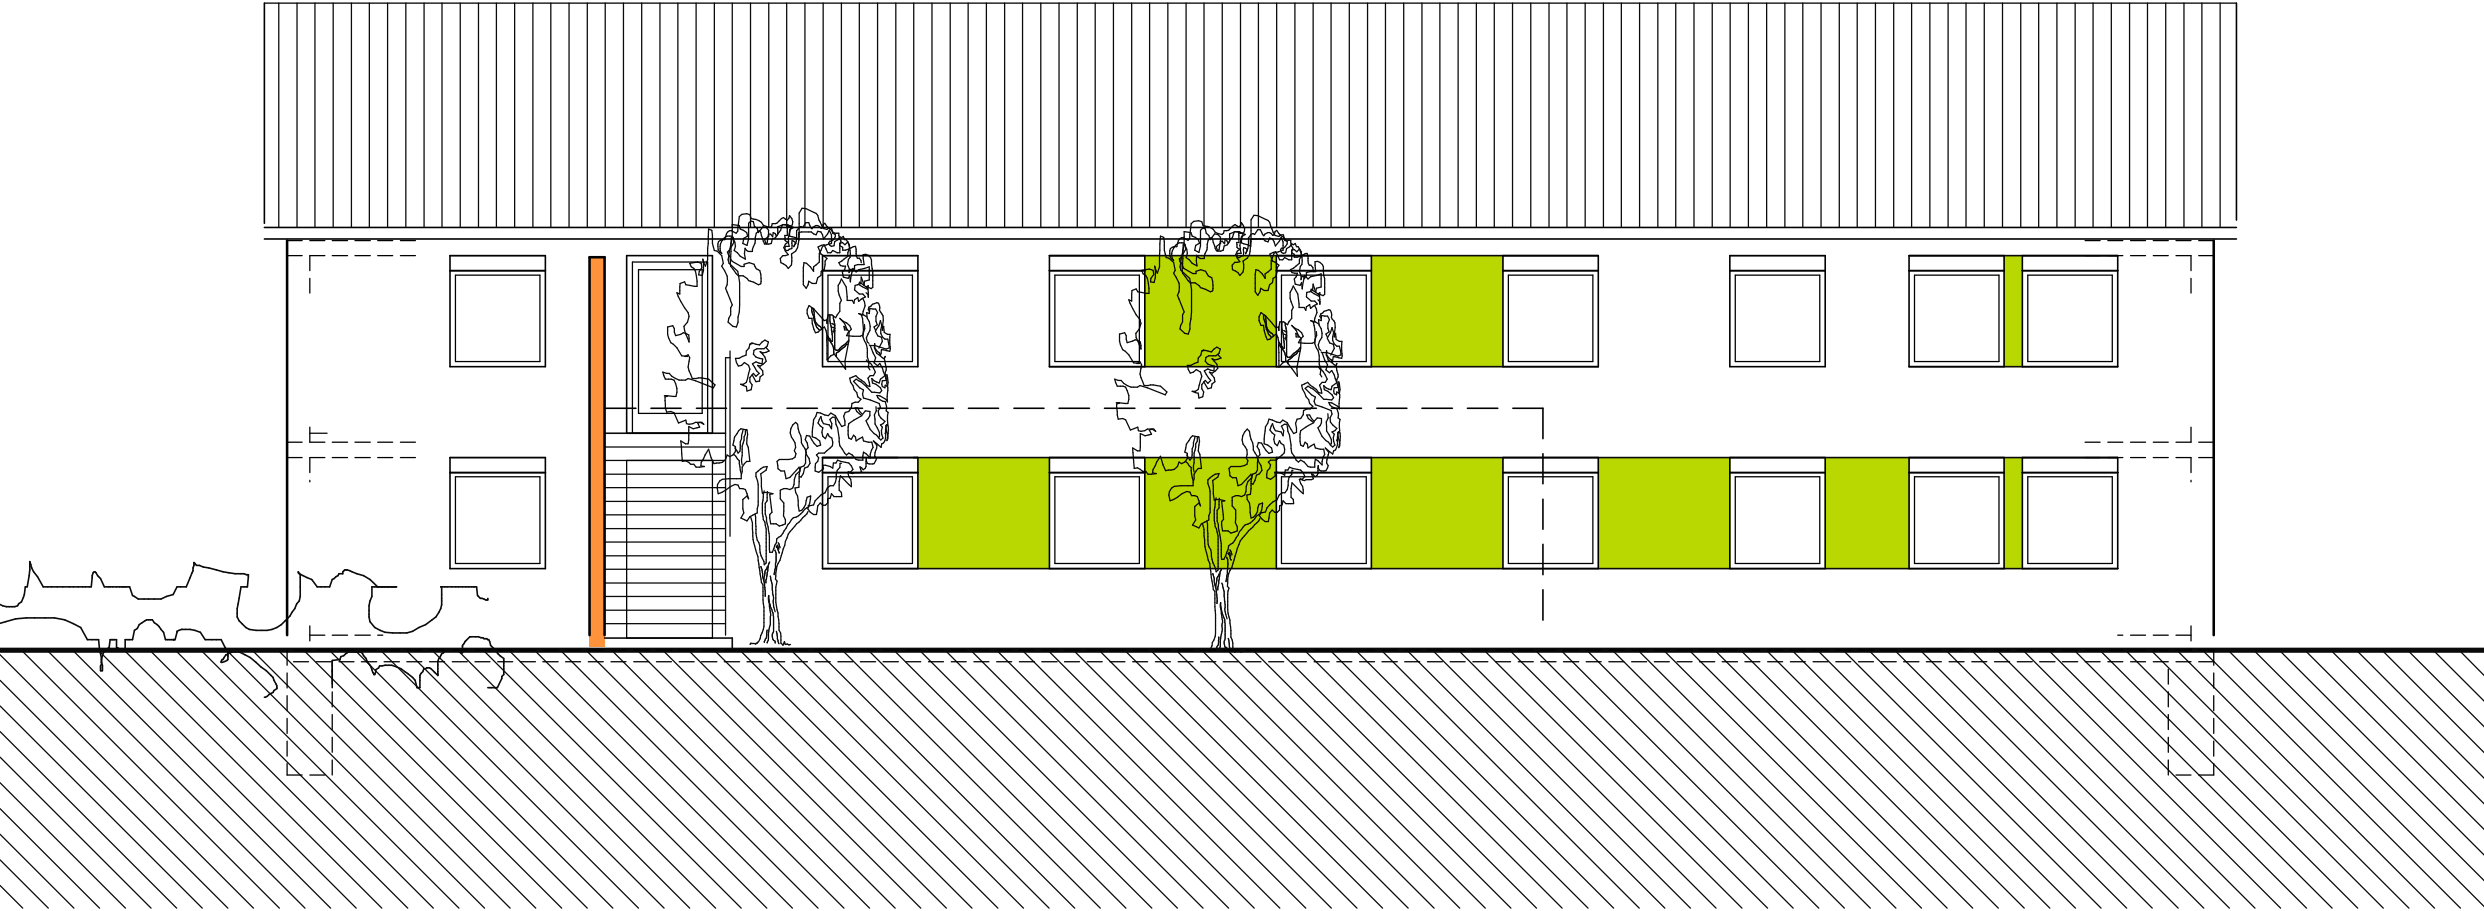

WESTSEITE

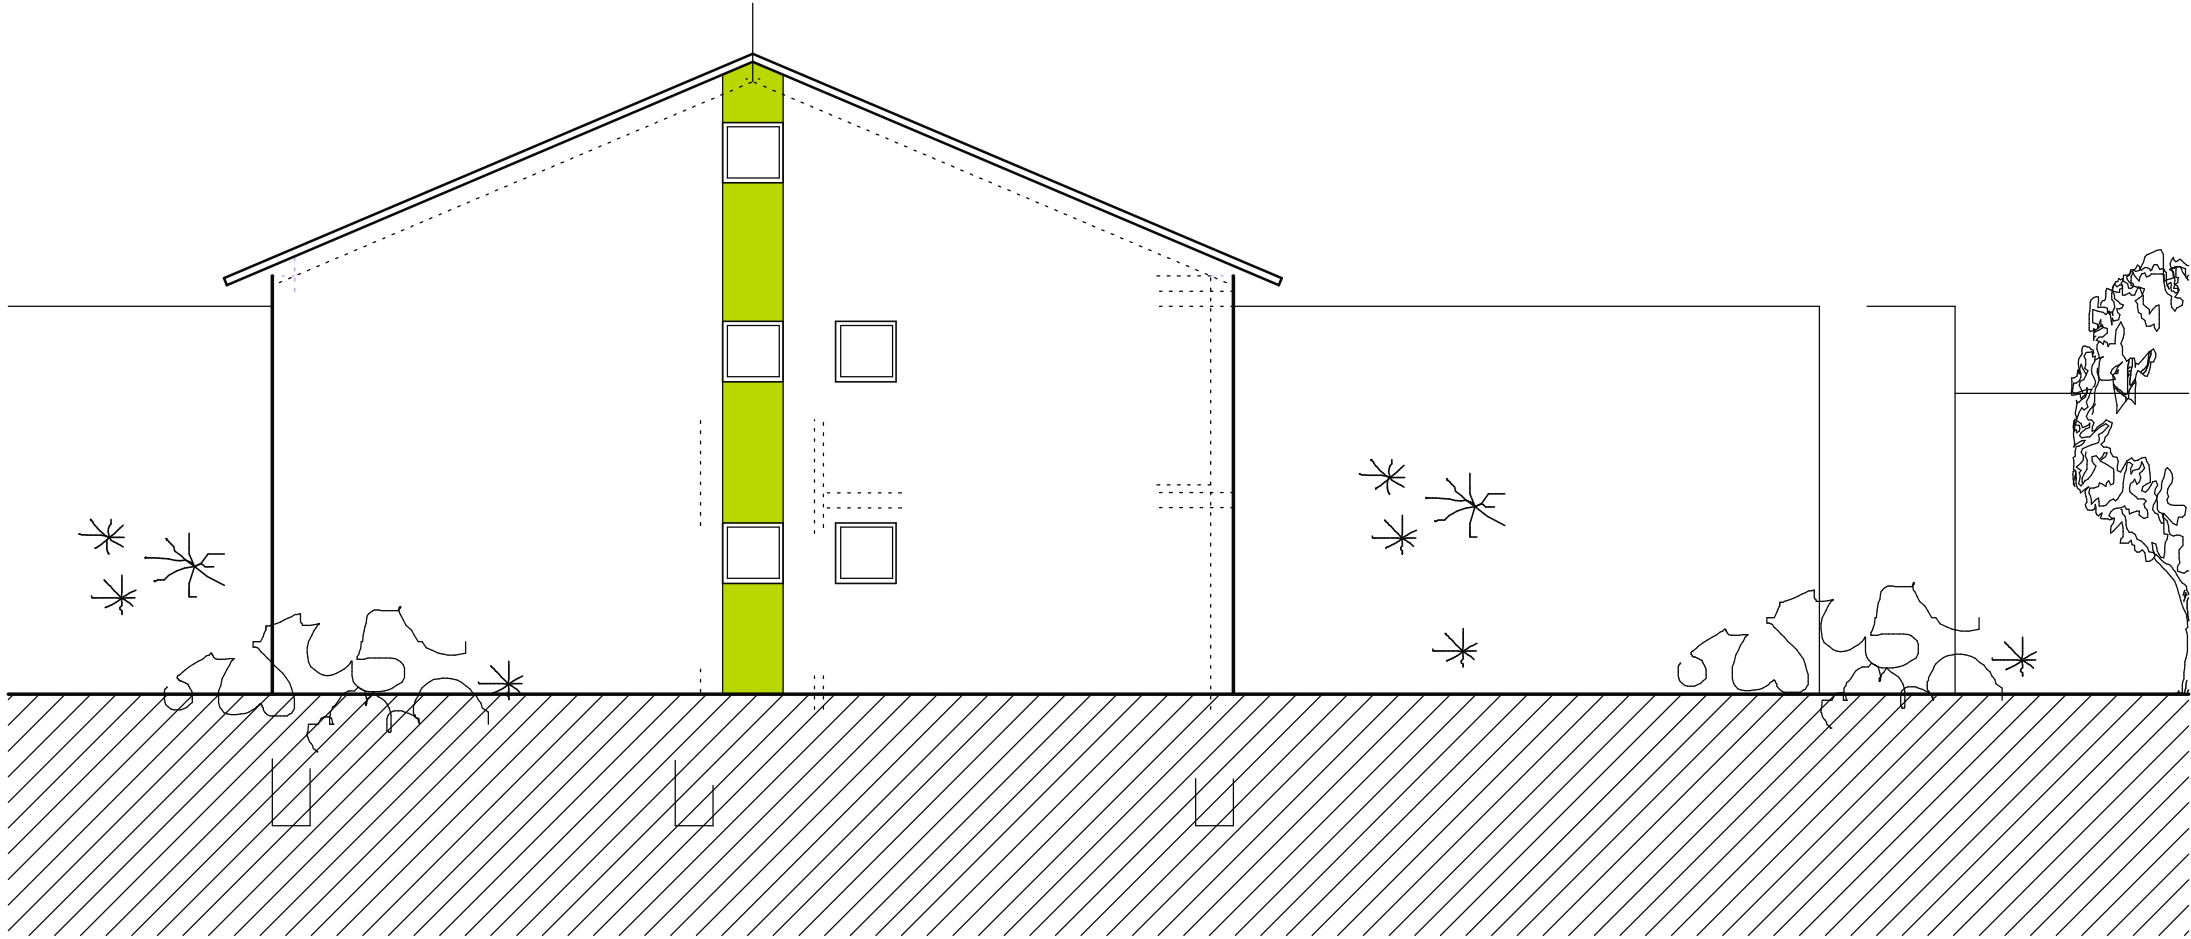


NORDSEITE

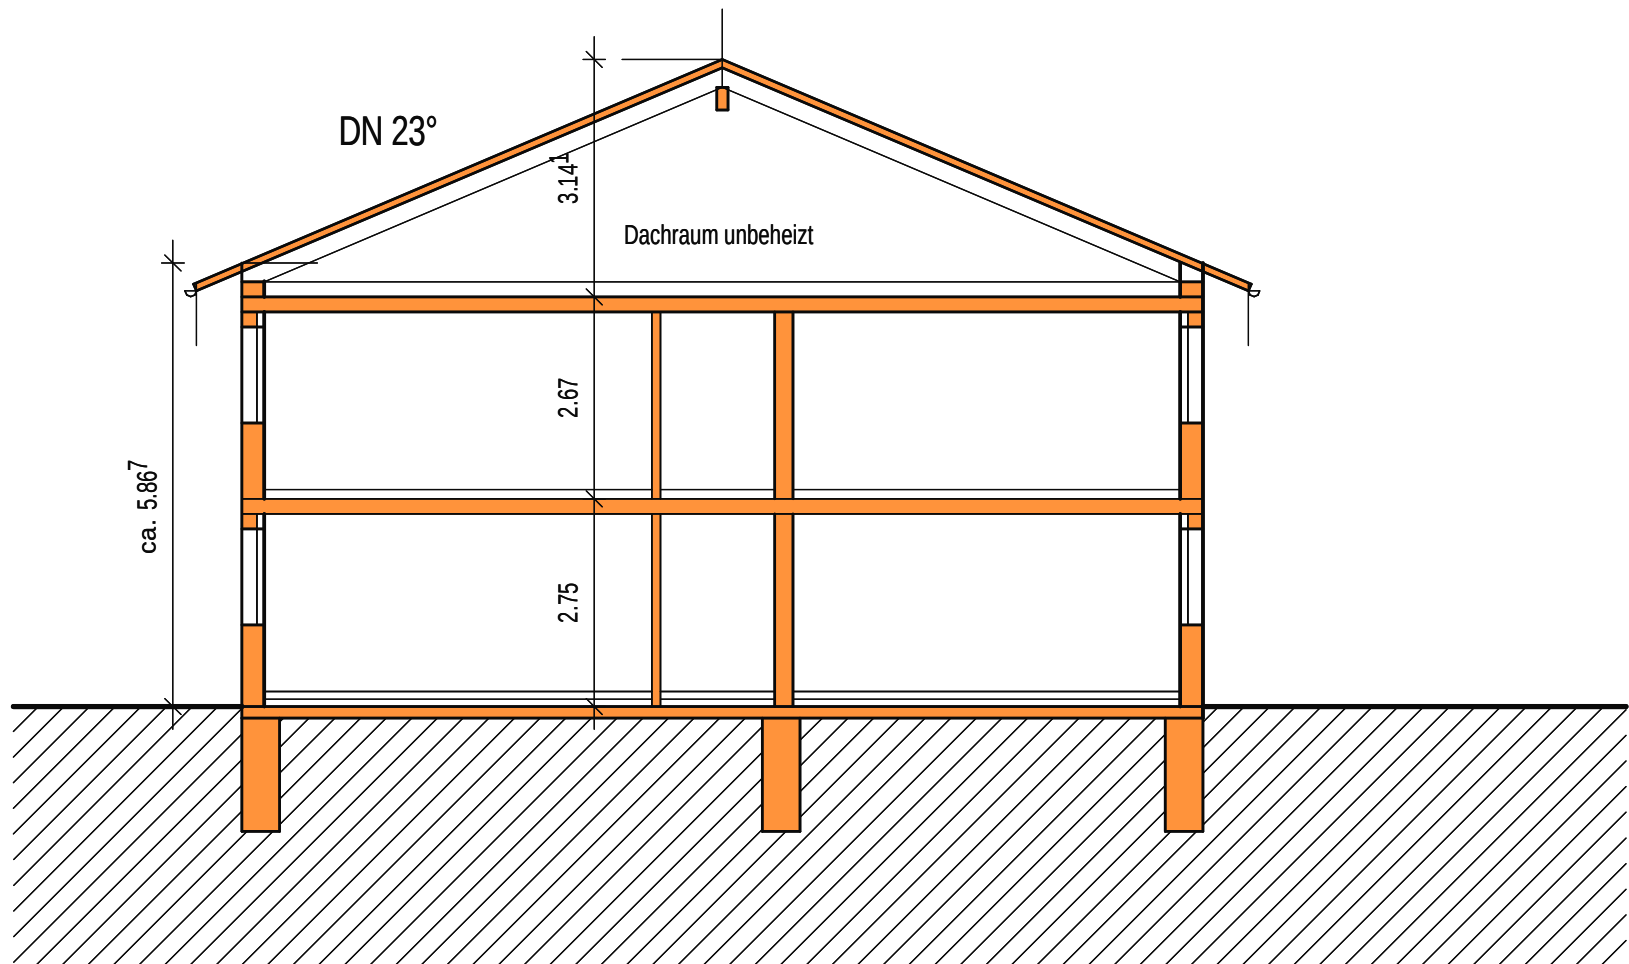

SNITT



OSTSEITE

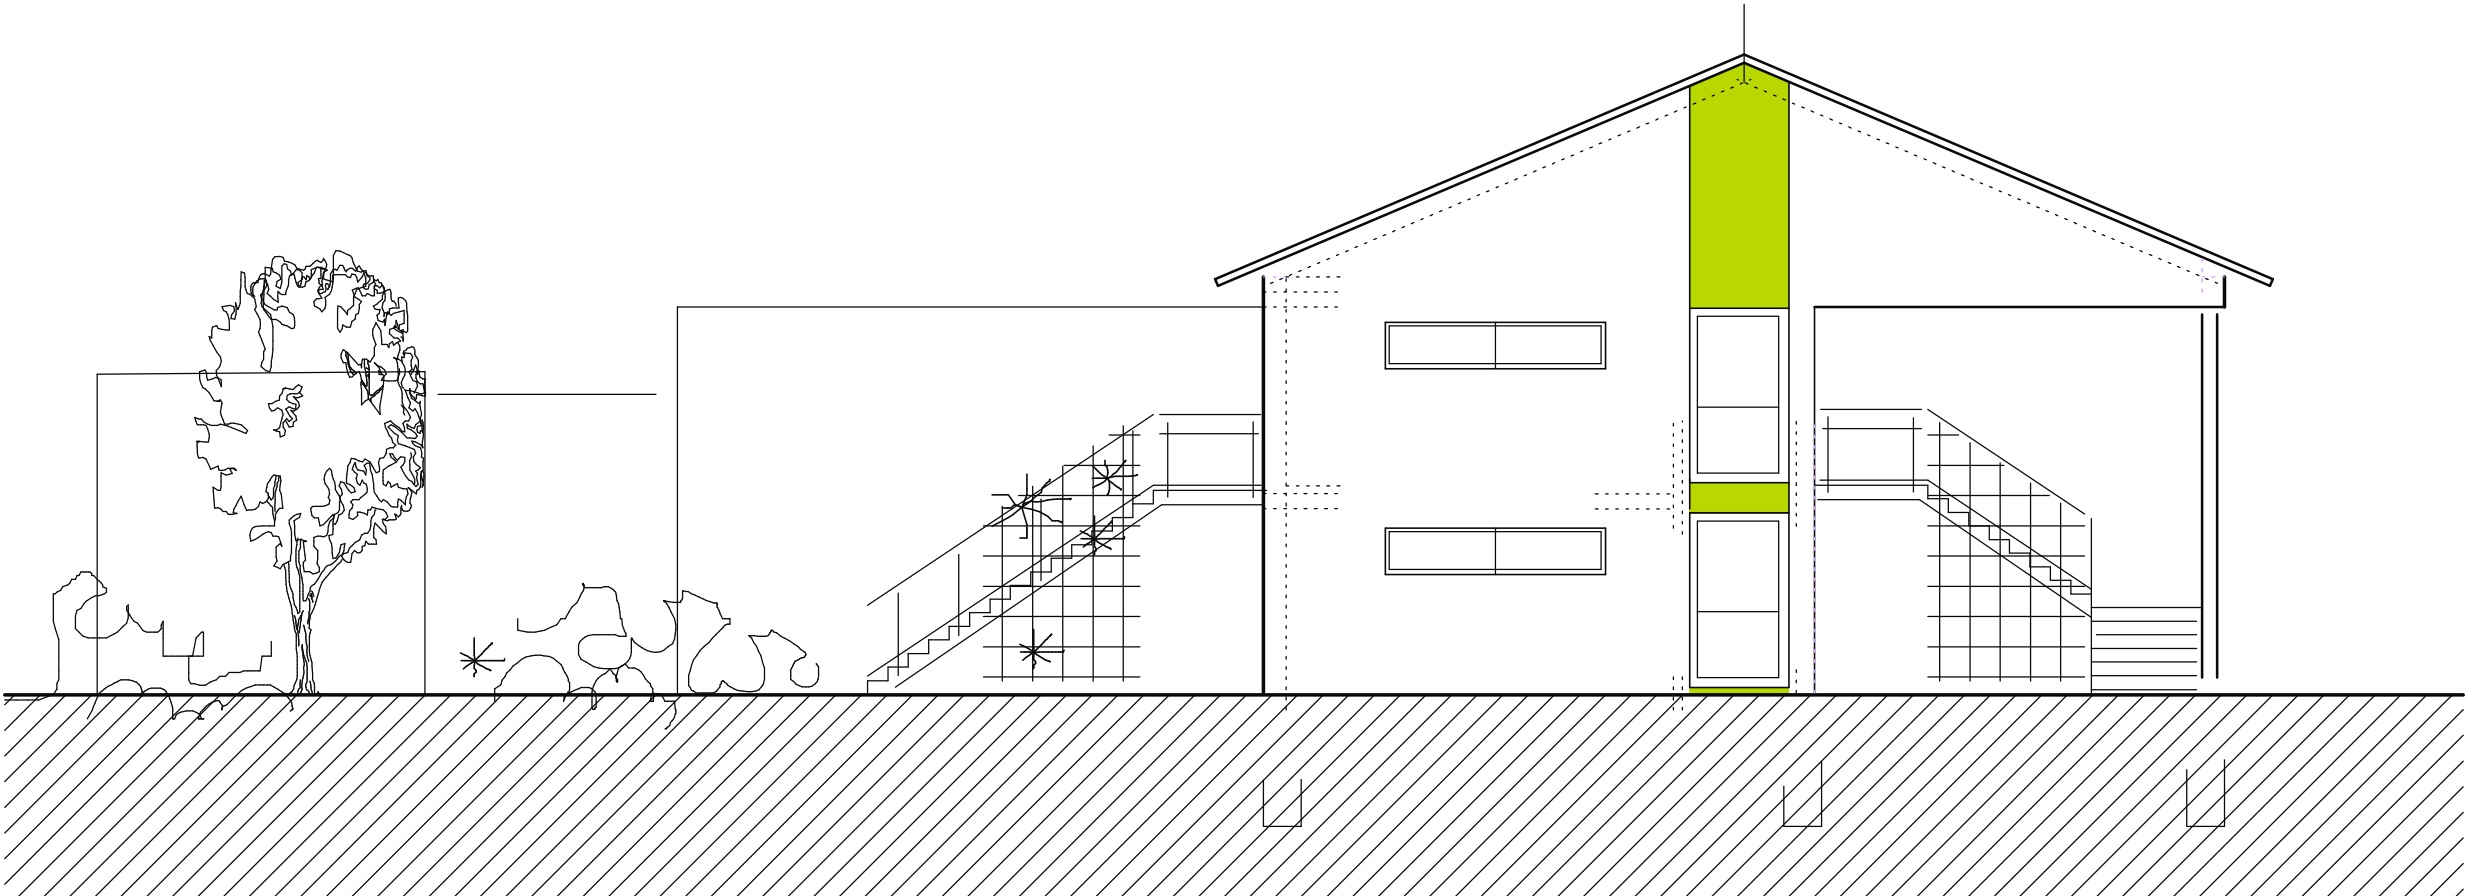

SÜDSEITE

## BAUVORANFRAGE

PROJEKT :

NEUBAU EINER WOHNUNTERBRINGUNG  
BRUCKWASEN Flst. Nr. 1096/2

73262 REICHENBACH

BAUHERR :

GEMEINDE REICHENBACH AN DER FILS  
HAUPTSTR. 7

73262 REICHENBACH

ANSICHTEN + SCHNITT

M 1:100

|   |            |  |
|---|------------|--|
| RENATE SCHMID- SCHIPPERT DIPL.-ING. (FH) CHRISTINE HAUTZ DIPL.-ING.<br>FREIE ARCHITEKTEN<br>BISMARCKSTRASSE 17 73269 HOCHDORF<br>TELEFON 07153/51086 FAX 07153/59933 |            |  |
| GEFERTIGT :   | 20.03.2015 |  |
| ANERKANNT :   | 20.03.2015 |  |