


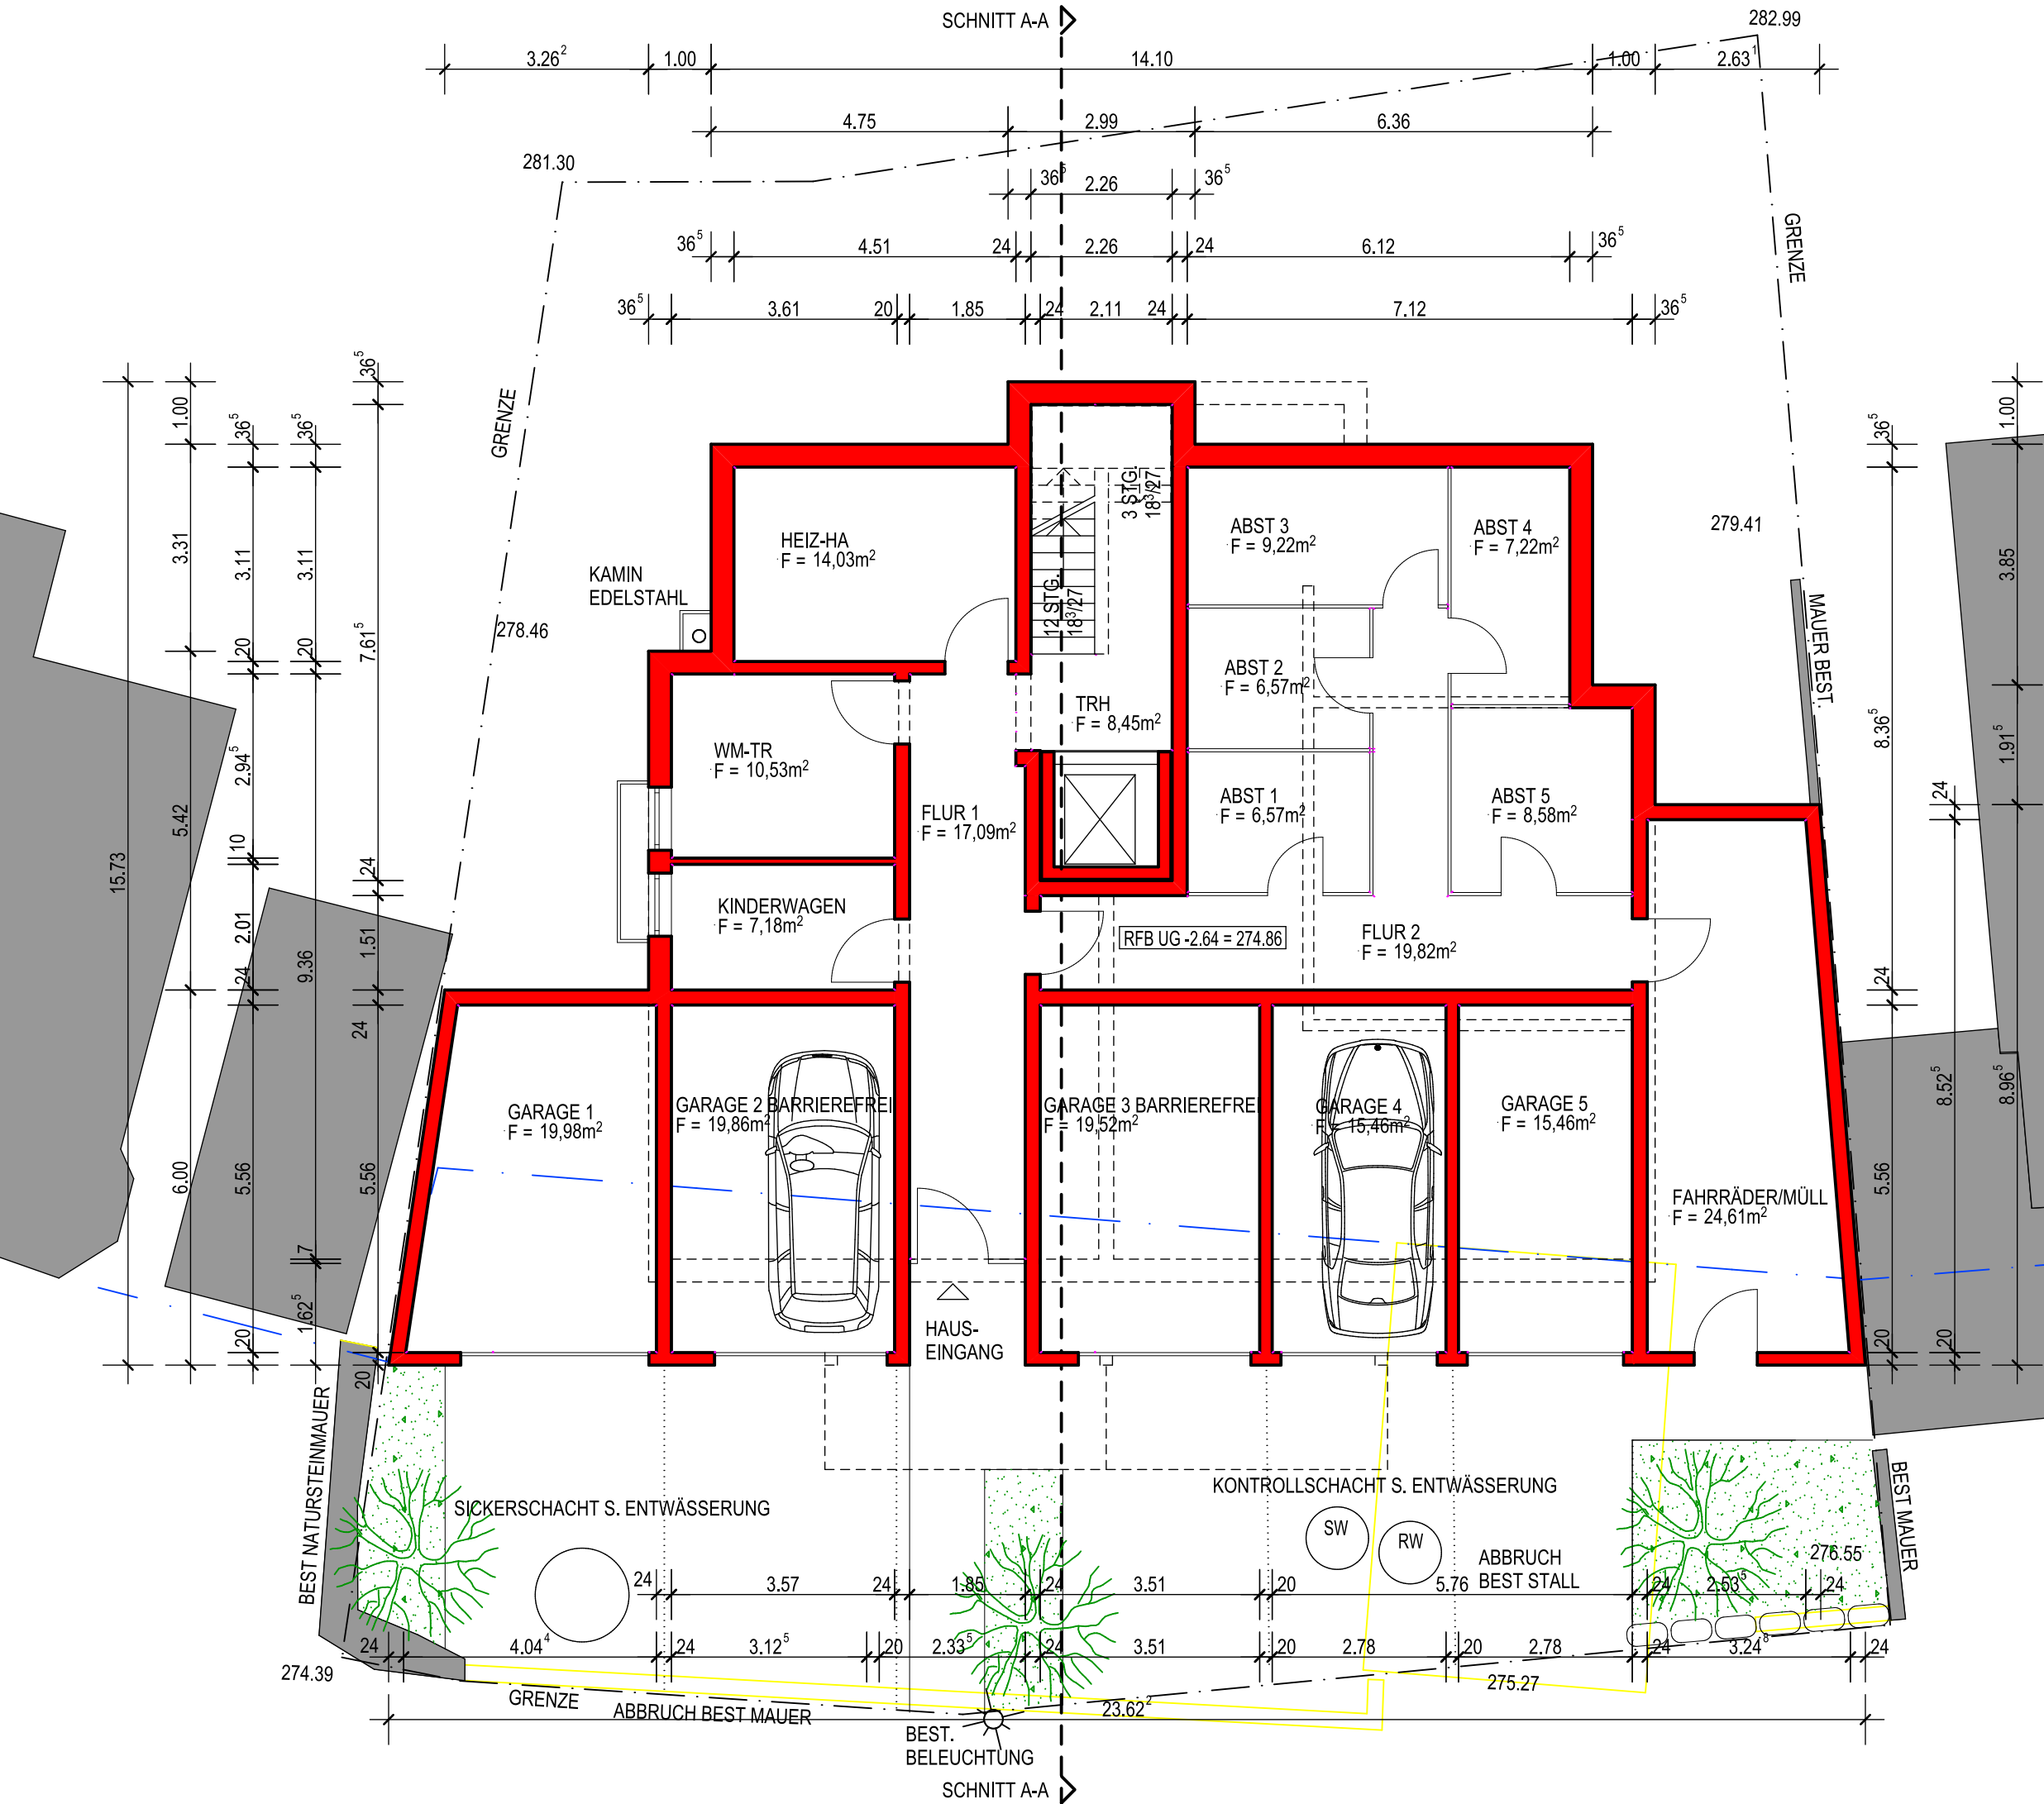


PROJEKT

ERRICHTUNG
5-FAMILIENWOHNGEBÄUDE
LÜTZELBACHSTR. 8
73262 REICHENBACH

BHG SCHMID-SCHMID-MATTES
VERTRETEN DURCH ULI SCHMID
KEPLERWEG 50
73207 PLOCHINGEN

ANERKANNT

UNTERGESCHOSS 1:100

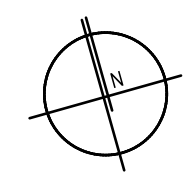

73262 REICHENBACH
FON 07153 - 58384
BISMARCKSTRASSE 27
FAX 07153 - 53090
73207 PLOCHINGEN
FON 07153 - 26437
WEIHERSTRASSE 12
FAX 07153 - 826595
E-MAIL INFO @ BORKOWSKI - ARCHITEKTEN . DE
INTERNET WWW . BORKOWSKI - ARCHITEKTEN . DE

08.06.2015