


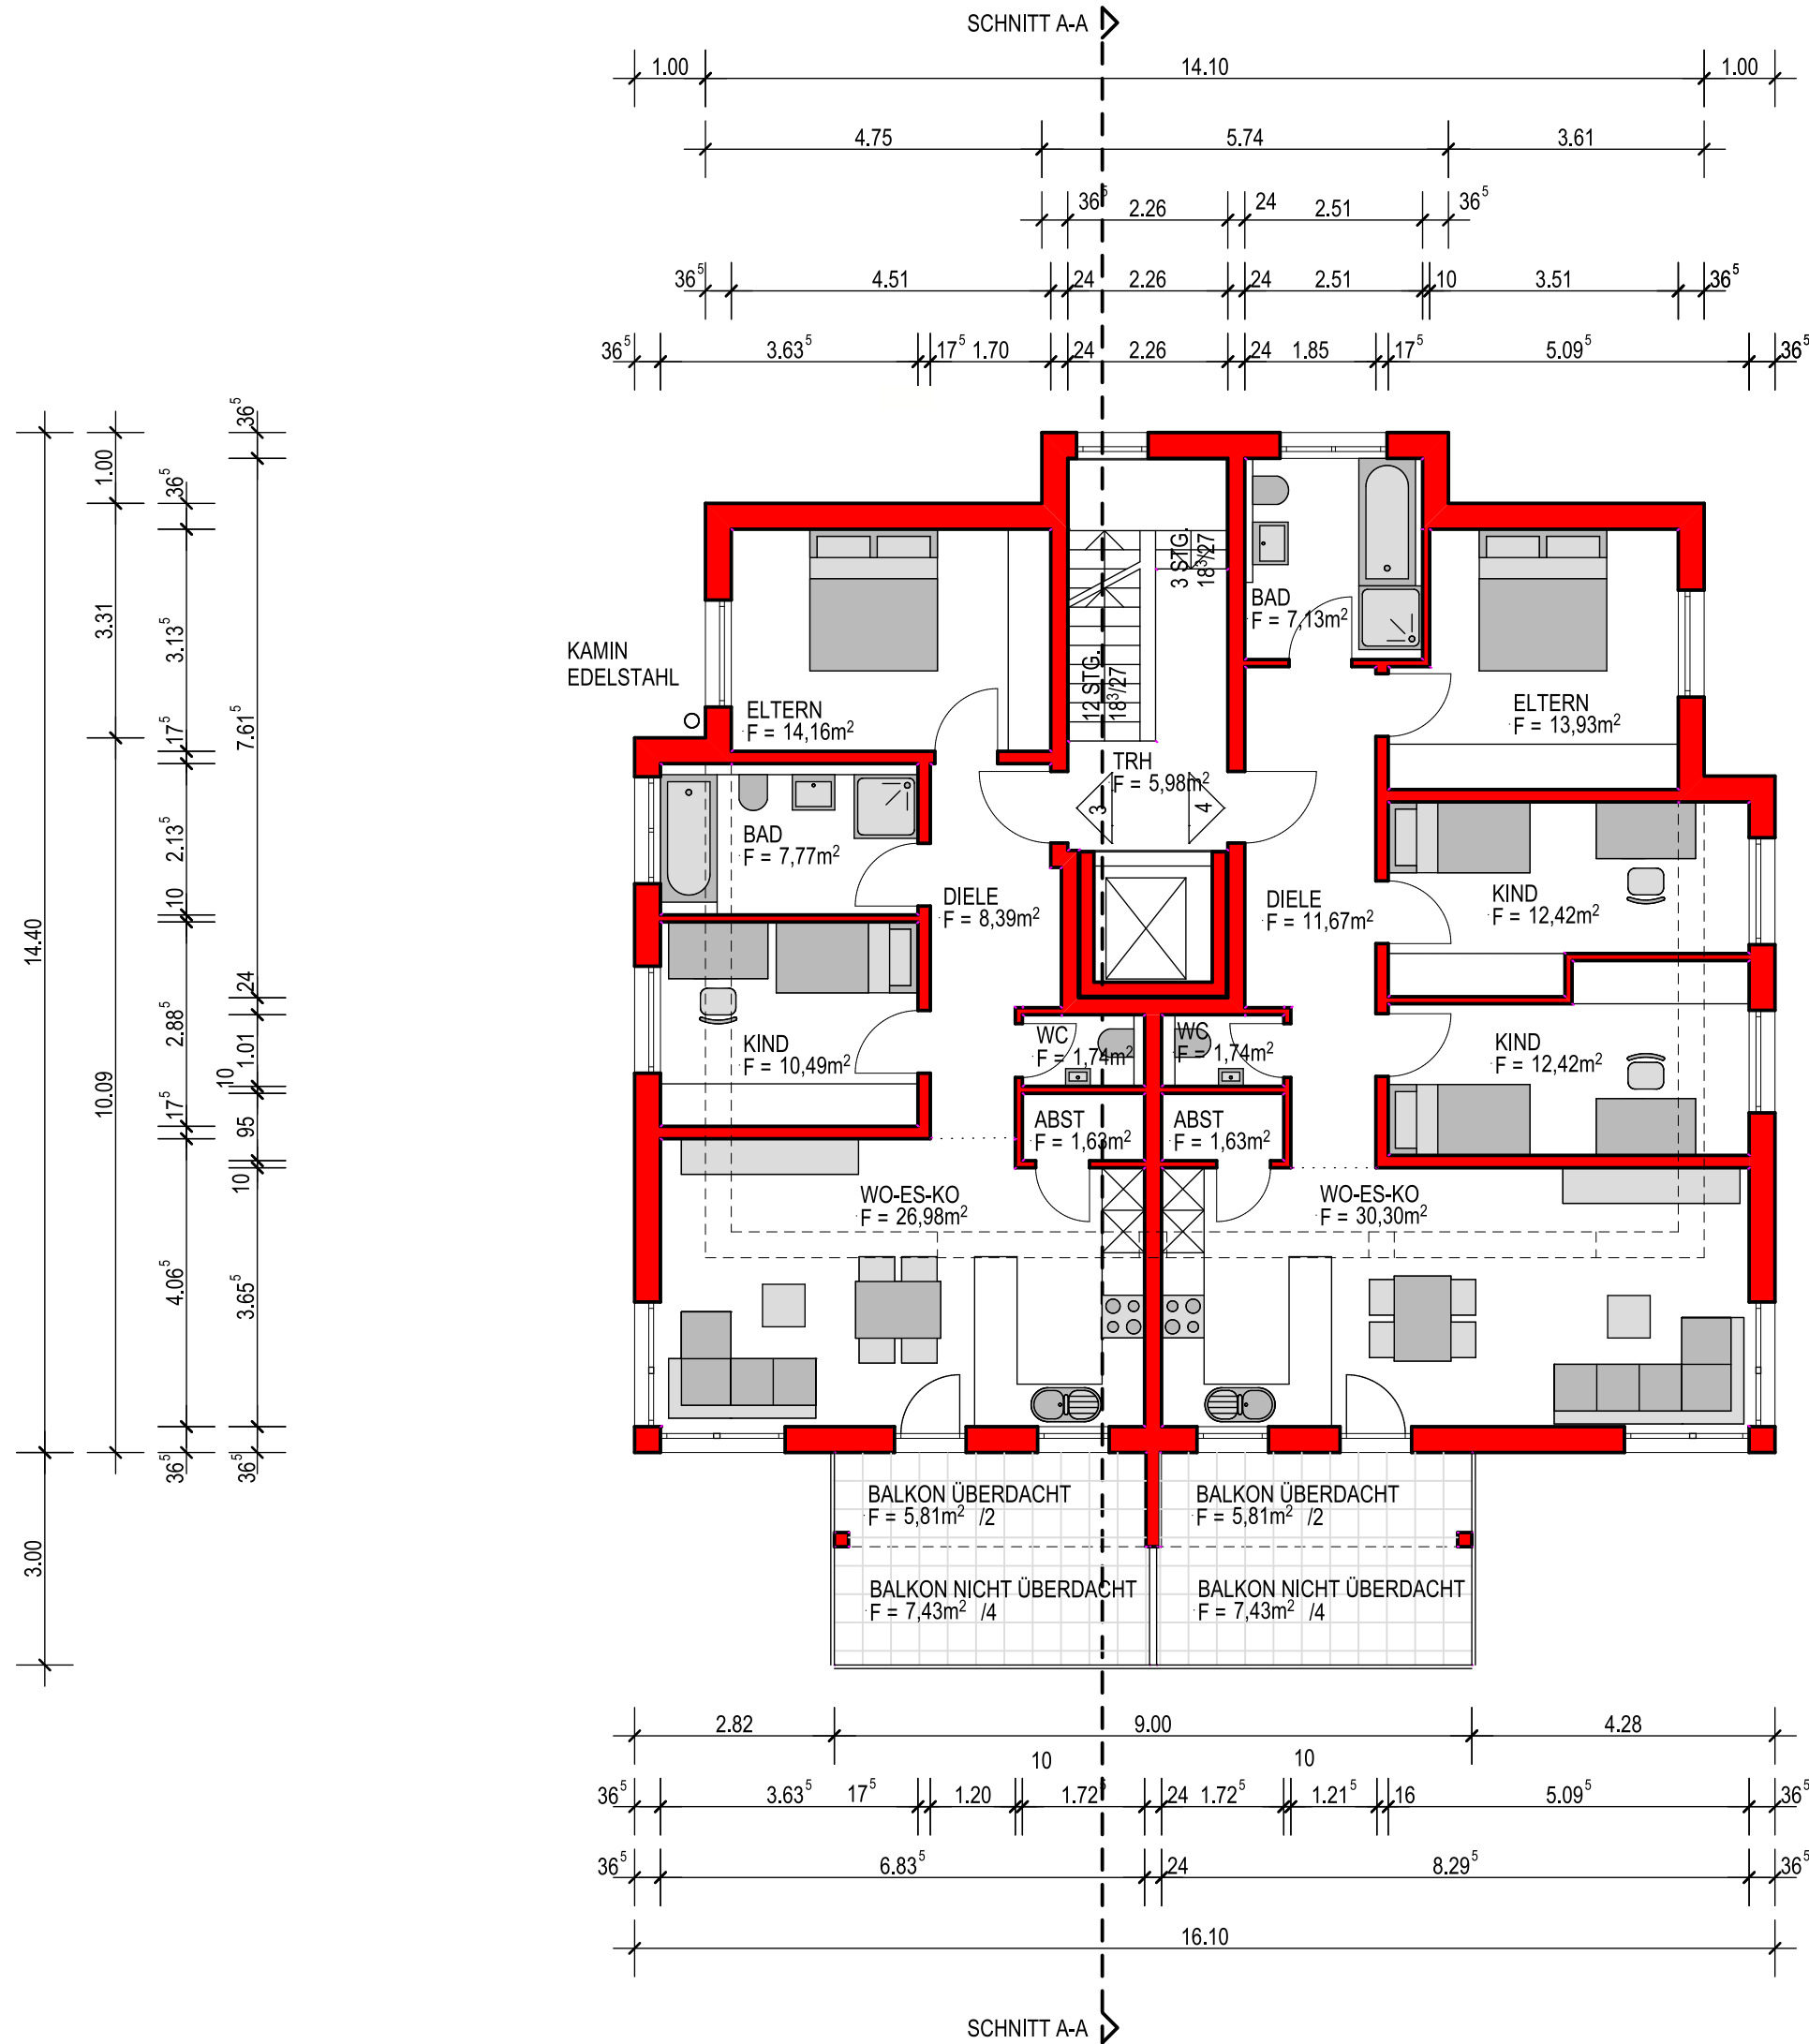

PROJEKT


ERRICHTUNG
5-FAMILIENWOHNGEBÄUDE
LÜTZELBACHSTR. 8
73262 REICHENBACH

BHG SCHMID-SCHMID-MATTES
VERTRETEN DURCH ULI SCHMID
KEPLERWEG 50
73207 PLOCHINGEN

ANERKANNT

OBERGESCHOSS

1:100

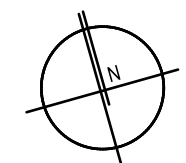

BORKOWSKI
ARCHITEKTEN

73262 REICHENBACH
FON 07153 - 58384

BISMARCKSTRASSE 27
FAX 07153 - 53090

73207 PLOCHINGEN
FON 07153 - 26437

WEIHERSTRASSE 12
FAX 07153 - 826595

E-MAIL INFO @ BORKOWSKI - ARCHITEKTEN . DE
INTERNET WWW . BORKOWSKI - ARCHITEKTEN . DE

08.06.2015