


Anlage - Planausschnitt Löschwasserplan

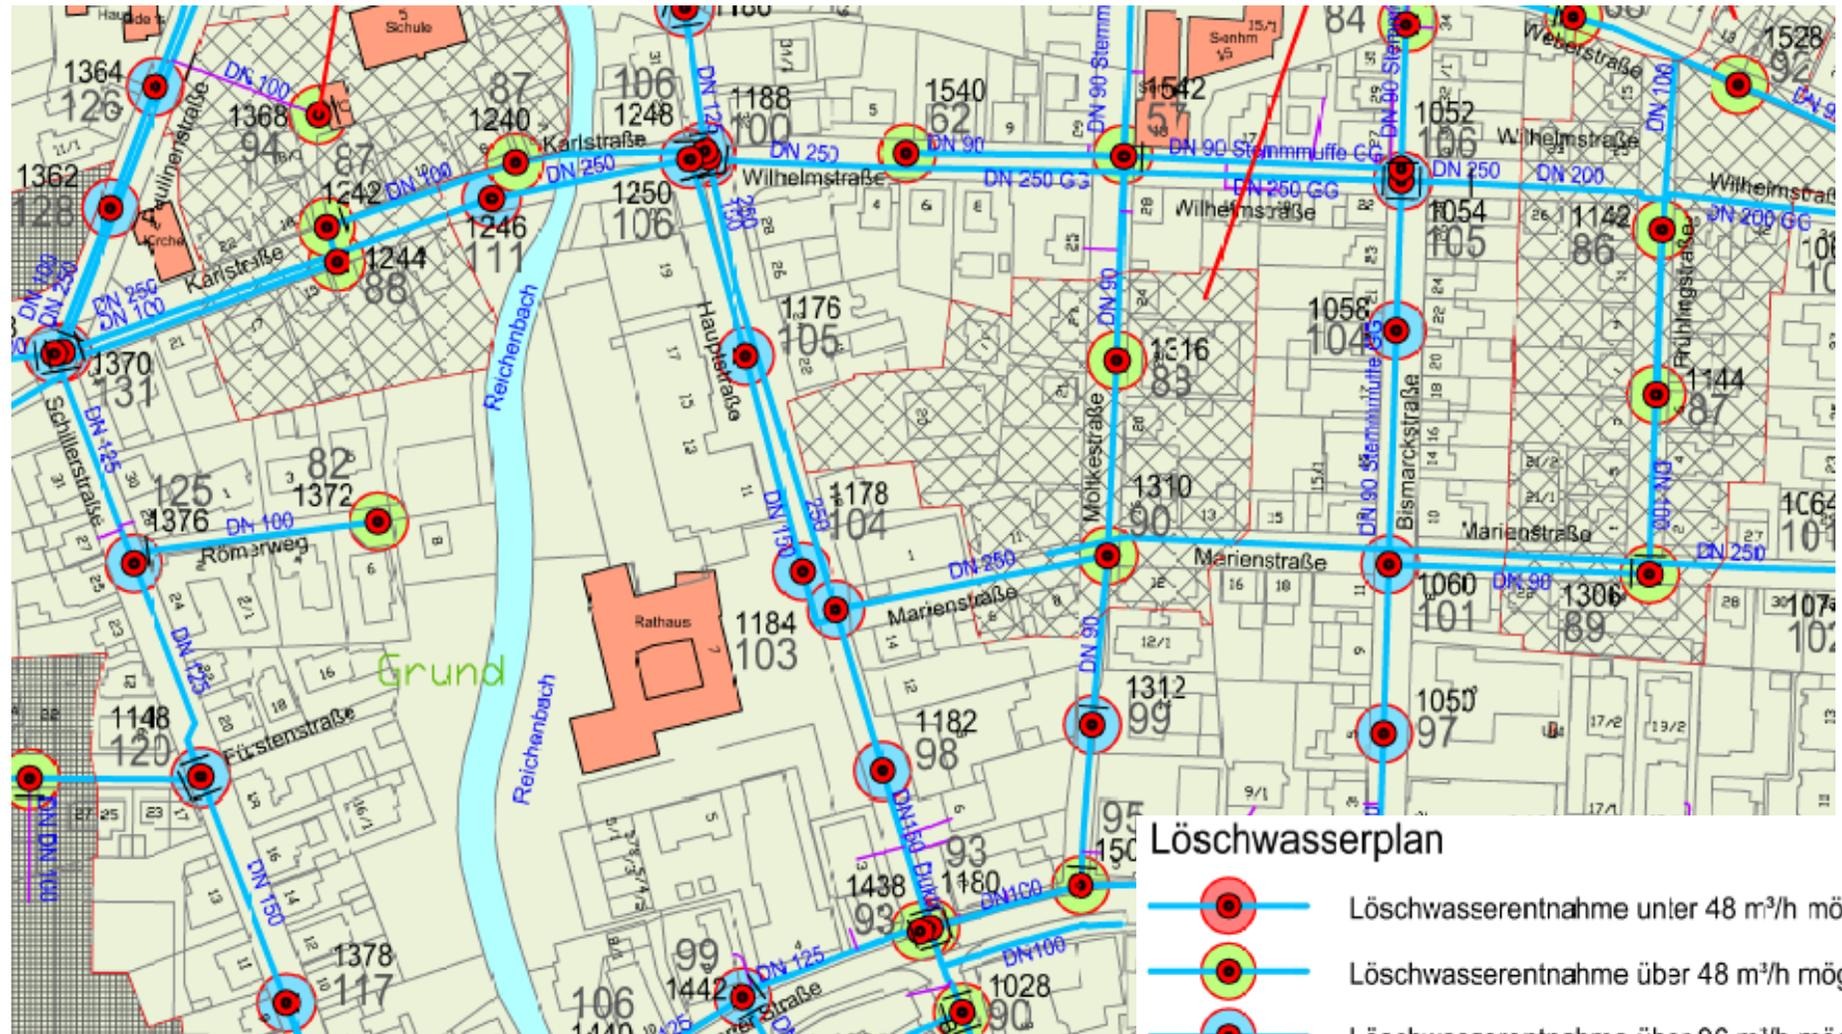

Löschwasserplan

-  Löschwasserentnahme unter $48 \text{ m}^3/\text{h}$ möglich
-  Löschwasserentnahme über $48 \text{ m}^3/\text{h}$ möglich
-  Löschwasserentnahme über $96 \text{ m}^3/\text{h}$ möglich
-  Entnahmemenge in m^3/h

0 50 100 m
Maßstab 1 : 2500